

# DISPOSITIONSFORSLAG - TORVET

Overgang Rosensgade.

Skulptur + vand.

Nye trægrupper.

Linieafvanding.

Vandpyt.

Boder.

Bænk.

Lysmast.

Overgang Kirkestien.

Grus i opholdsareal.


Sorte klinker langs facade.

Lysegrå klinker på pladsen.

Scene.

Vandkunst i fladen.

Overgang.

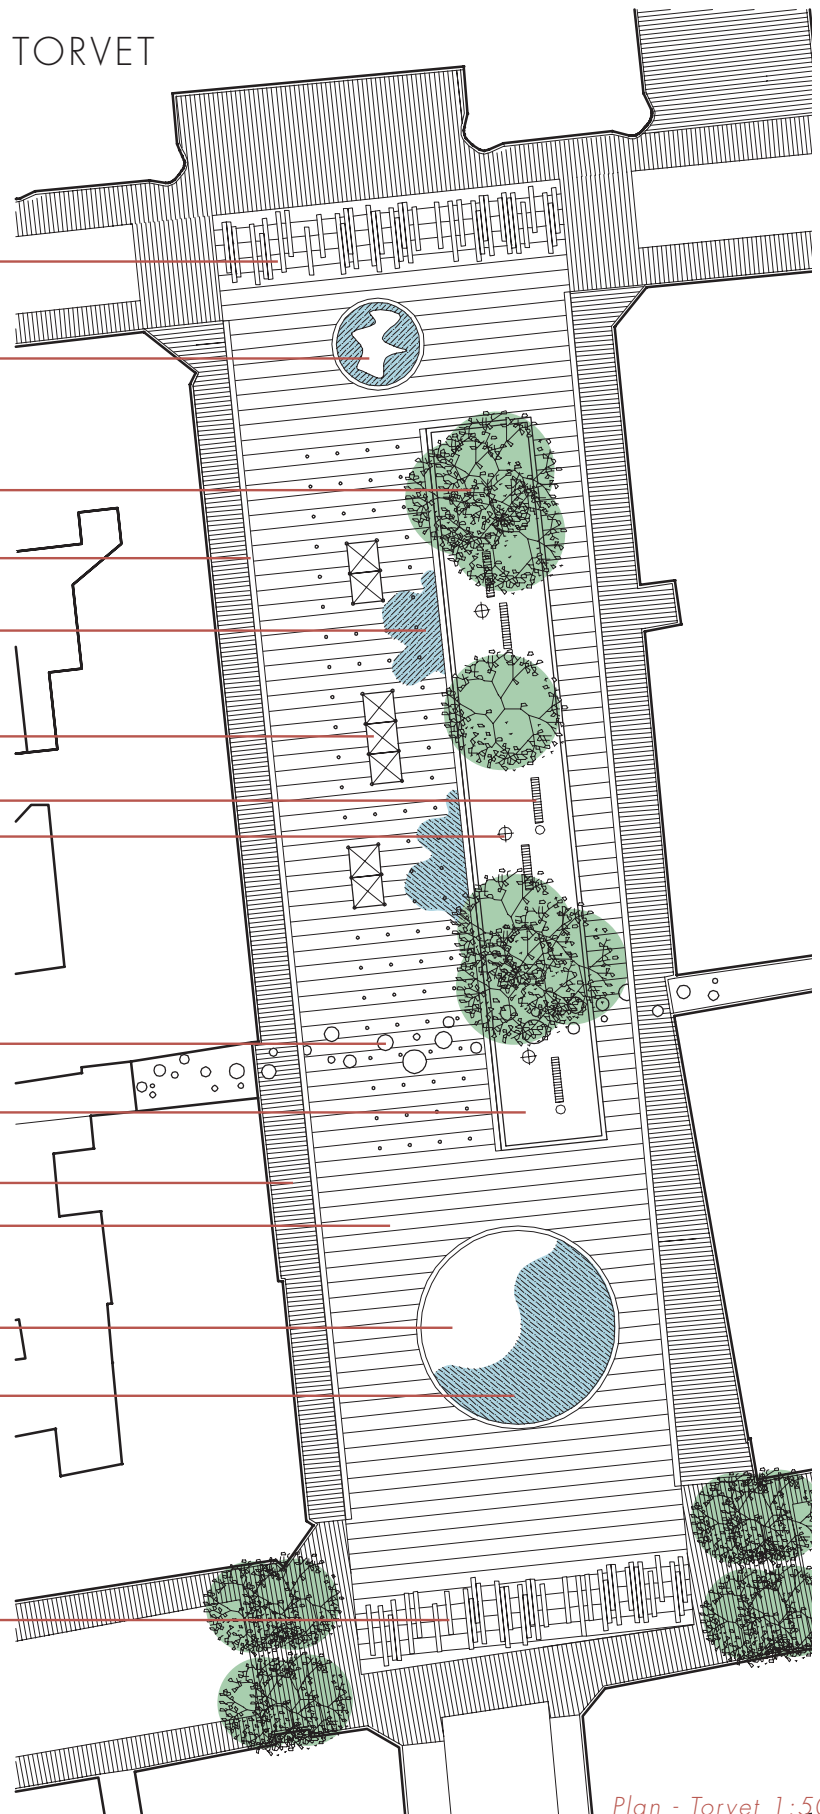

Plan - Torvet 1:500.