
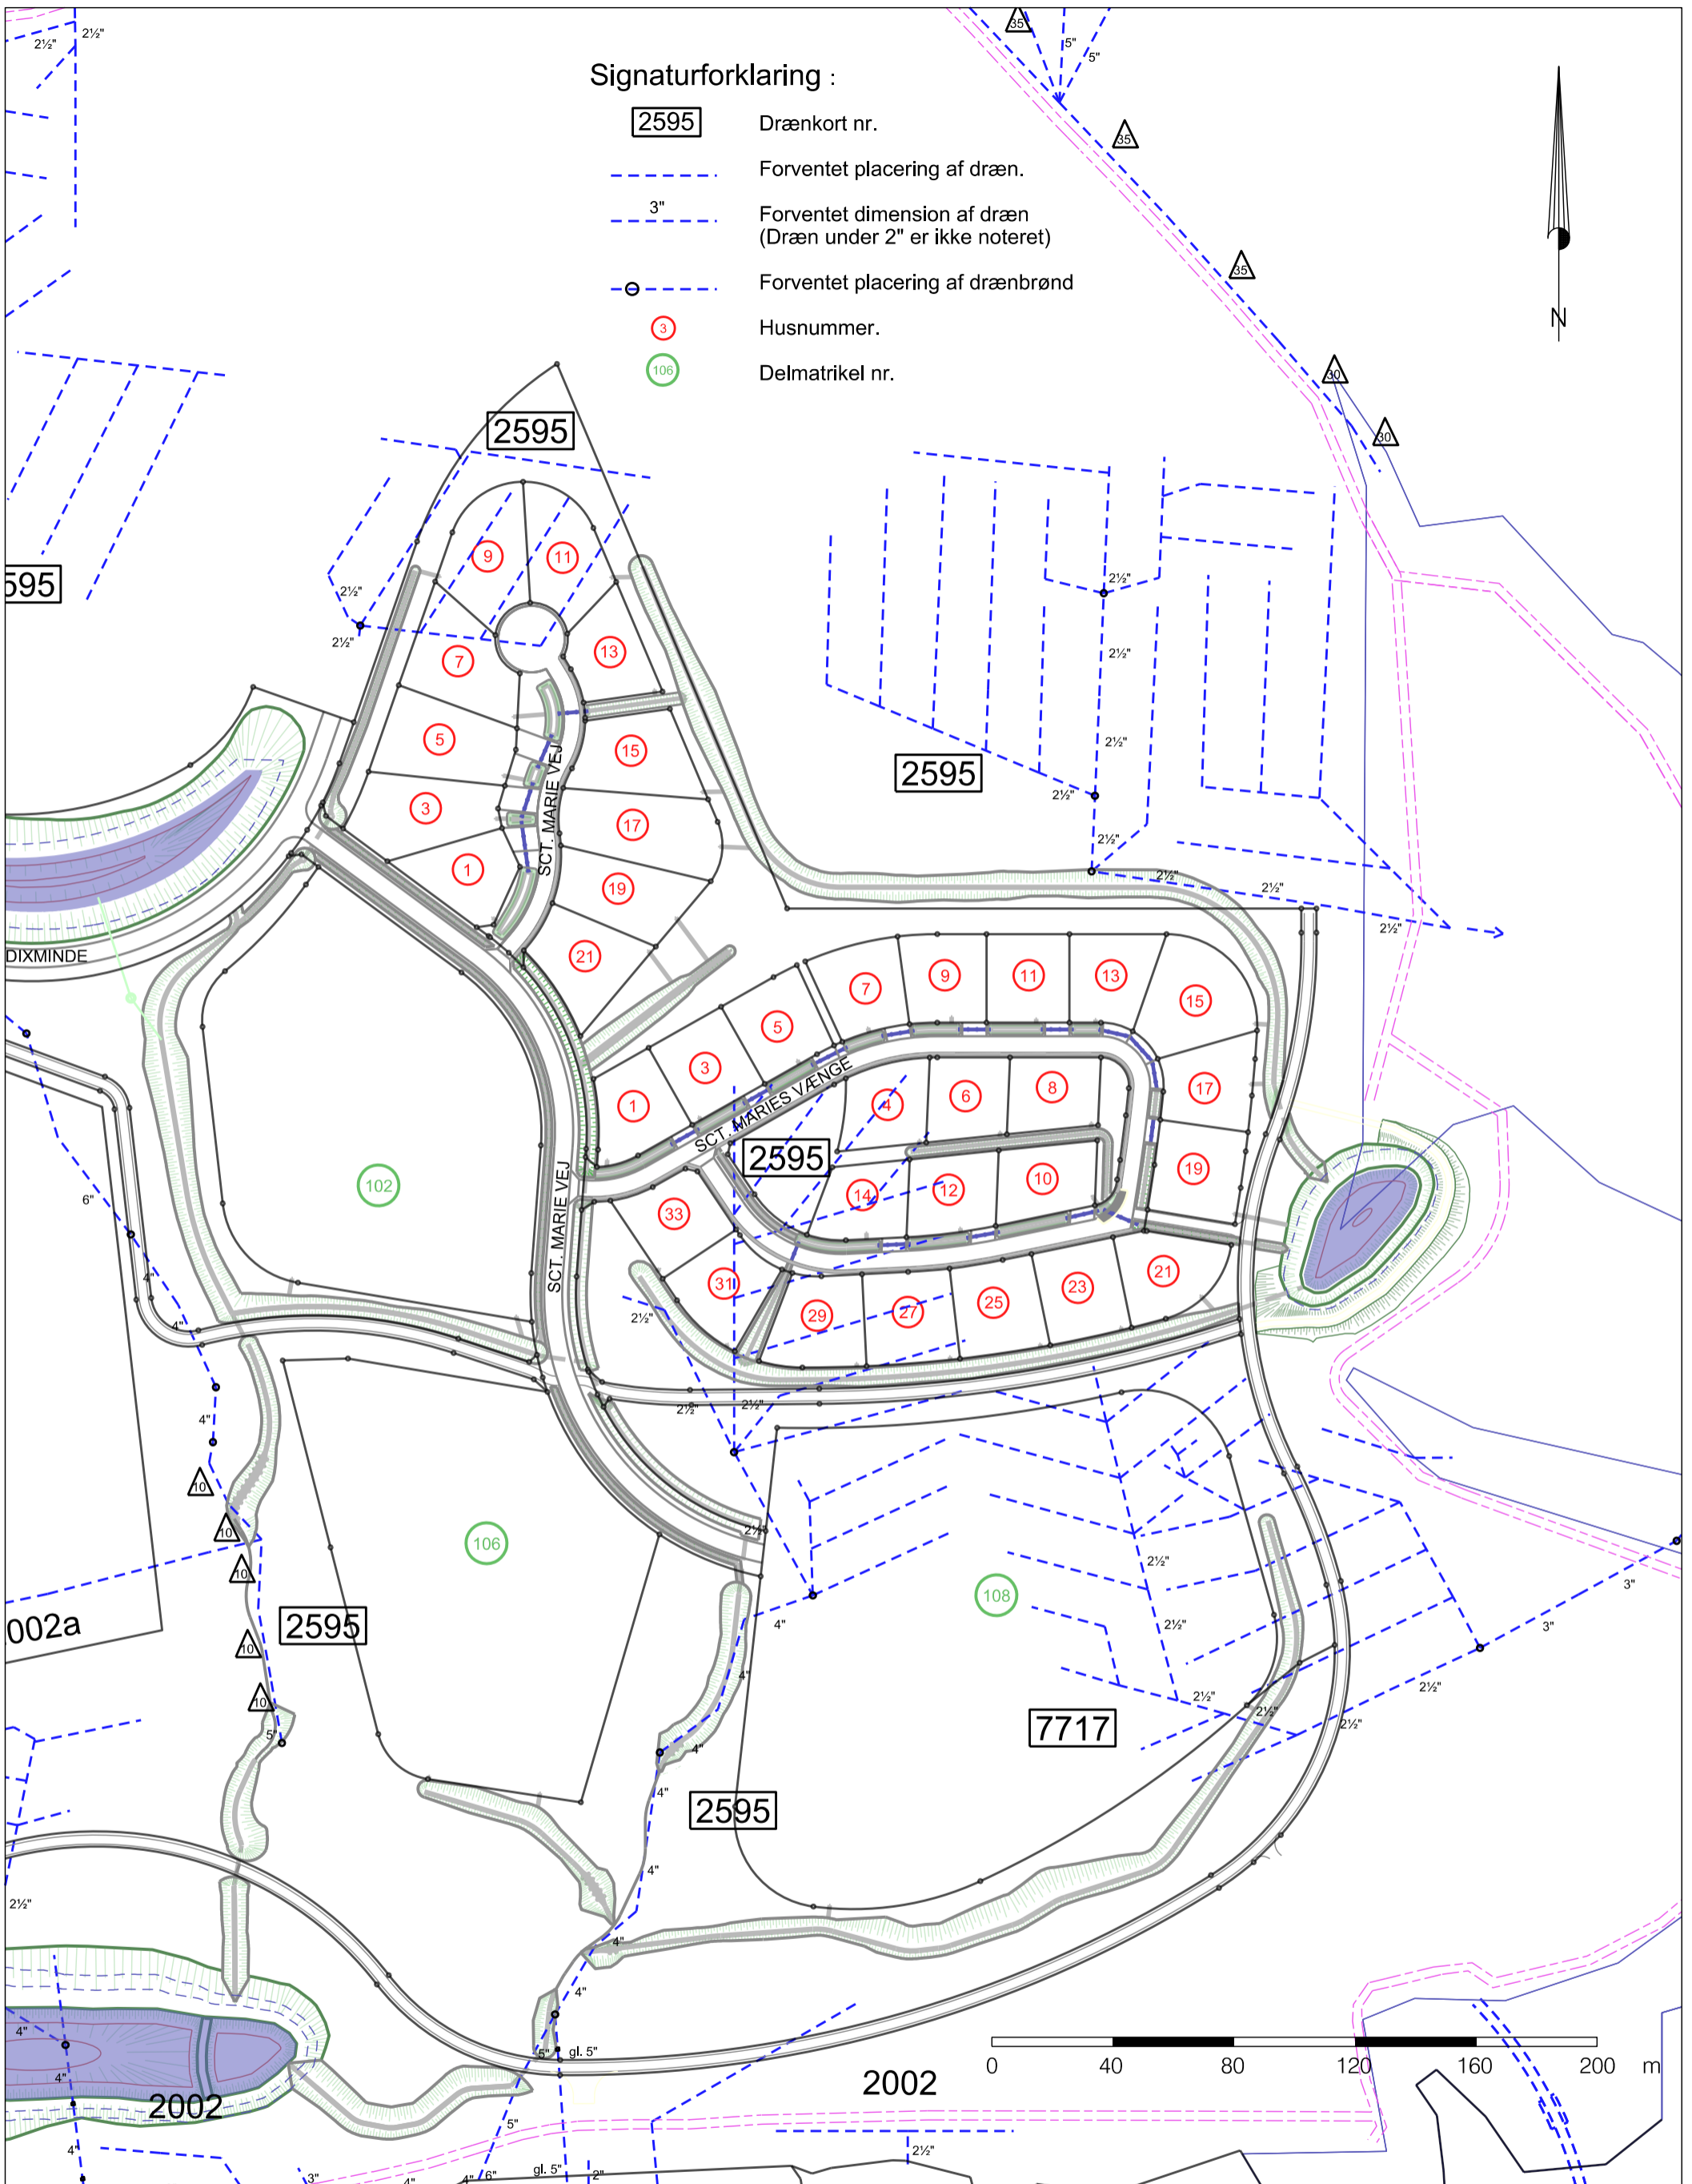


Signaturforklaring :

- 2595 Drænkort nr.
- Forventet placering af dræn.
- 3" Forventet dimension af dræn (Dræn under 2" er ikke noteret)
- Forventet placering af drænbrønd
- 3 Husnummer.
- 106 Delmatrikel nr.

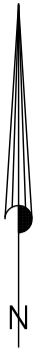

Bemærkning !

Placering af dræn er ikke målfast.



ODDER KOMMUNE

RÅDHUSGADE 3, 8300 ODDER - TLF. 87803333

Sag :	Tegn./Ing. :	Filnavn :	Godk. dato :
Byggemodning af 34 grunde, samt 3 storparceller Bendixminde etape I, Odder Vestby			Rev. dato :
Oversigtskort over kendte dræn			Plot dato : 27. jul. 2018
			Mål : l: 2000
			Tegn nr. :