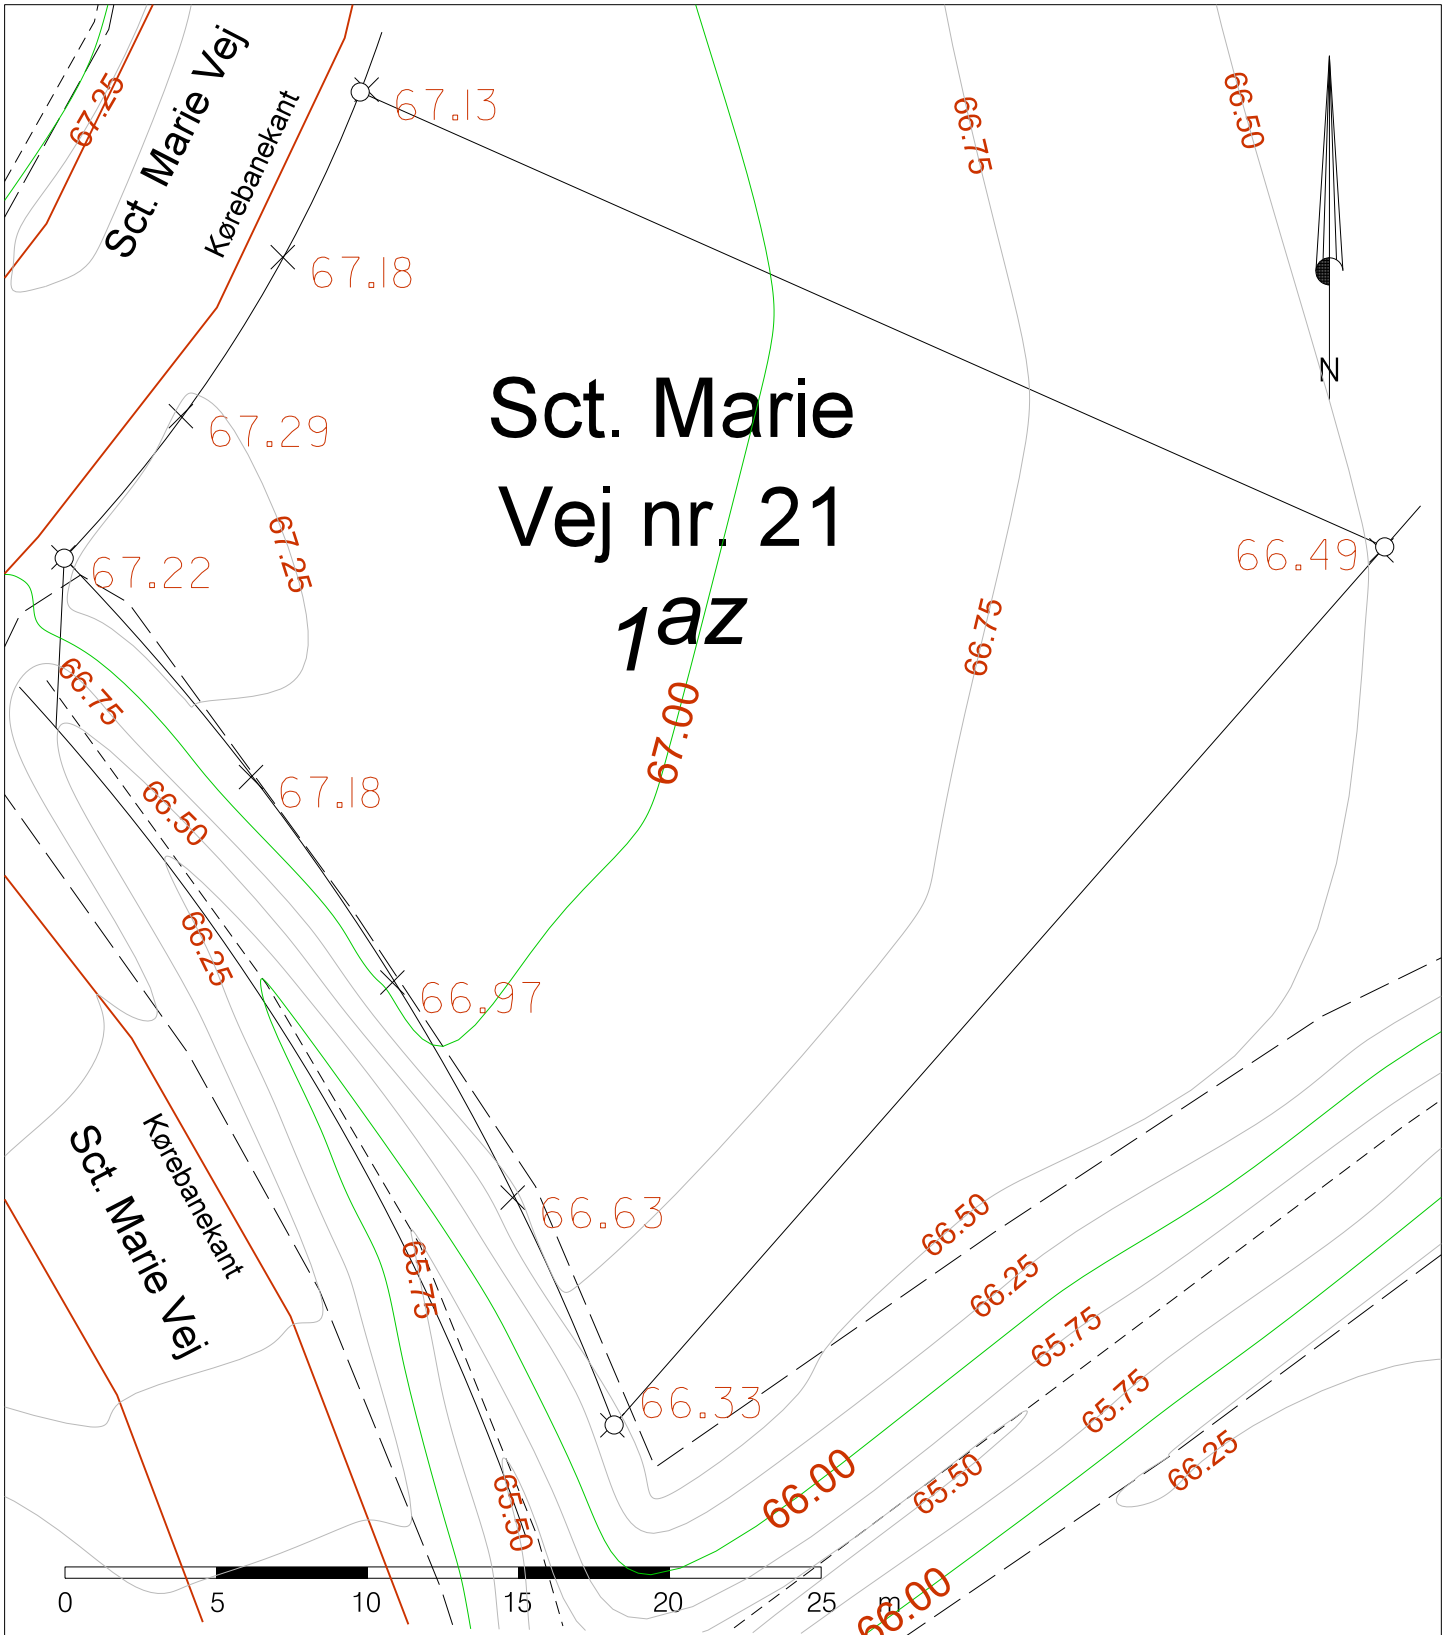

Tegningen er udført som et pdf-dokument.
Ved printning af et pdf-dokument kan der forekomme en skalering af tegningens måleforhold. Anførte dimensioner er vandrette afstande i meter.

Landinspektør•firmaet
Bonefeld & Bystrup A/S
Strandpromenaden 6 8700 Horsens
Tlf. 76 28 60 60 Fax. 76 28 60 61
post@landplan.dk www.bonefeld-bystrup.dk

Parcelkort med kurver for:
Sct Marie Vej nr. 21
Matr.nr. 1-az, Snærild By, Odder
Odder Kommune

				Dato	Init.
Fil			Målt	12-20.11.18	
J nr	Tegn. udg.	Dato	Tegnet	23.11.2018	sfs
43408			Kotesystem	DVR90	Målforhold 1:250

Godkendt

landinspektør