
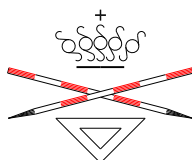


# Sct. Maries Vænge nr. 13

1X

N

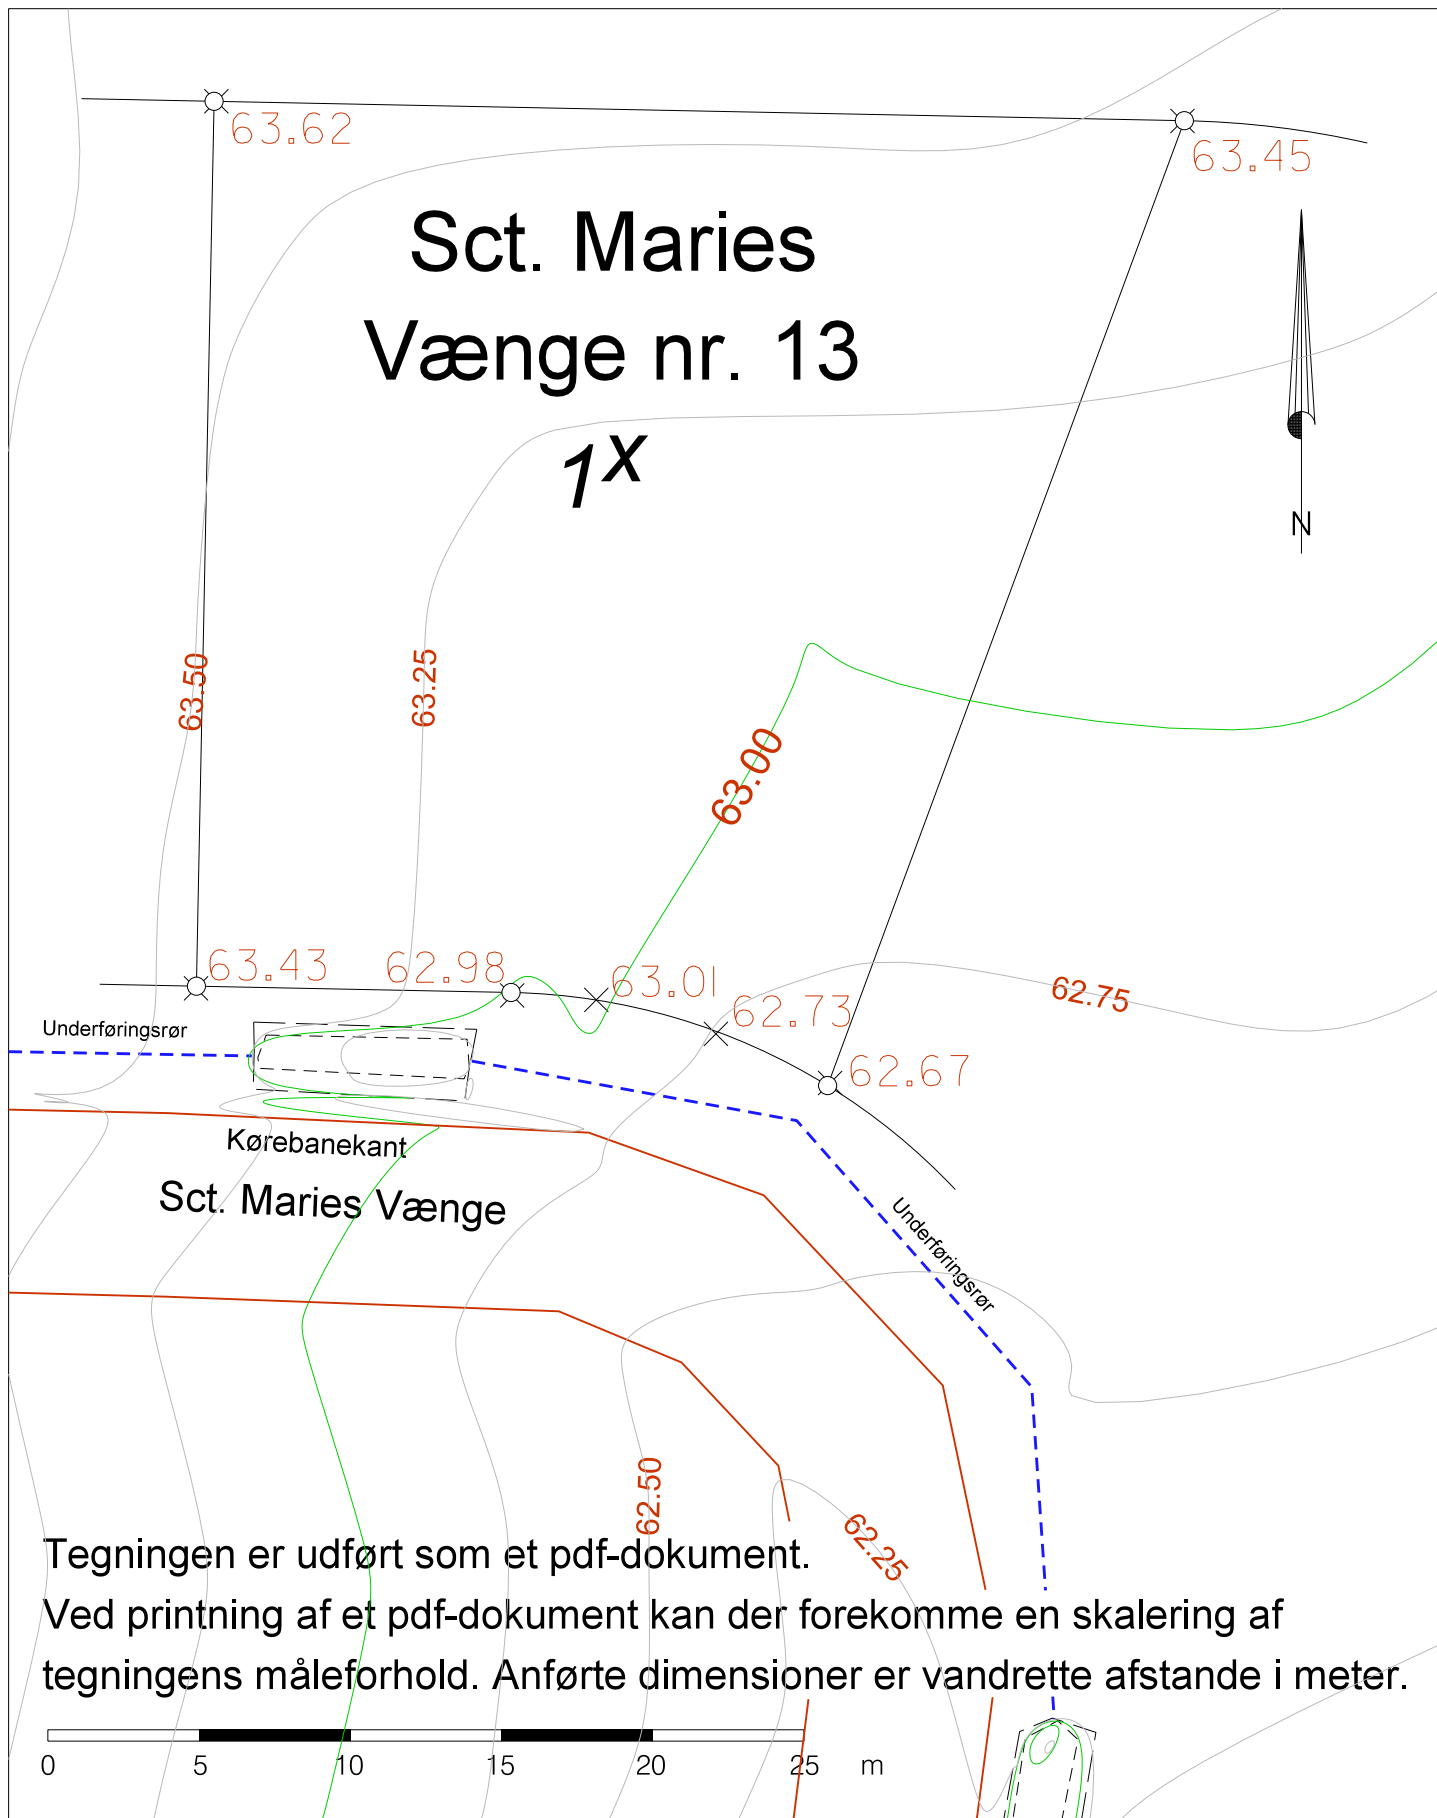

Landinspektør • firmaet  
**Bonefeld & Bystrup A/S**  
Strandpromenaden 6 8700 Horsens  
Tlf. 76 28 60 60 Fax. 76 28 60 61  
post@landplan.dk www.bonefeld-bystrup.dk

Parcelkort med kurver for:  
Sct Maries Vænge nr. 13  
Matr.nr. 1-x, Snærild By, Odder  
Odder Kommune

Fil	Dato		Init.
	Målt	12-20.11.18	
J nr	Tegn. udg.	Dato	Tegnet
43408			23.11.2018 sfs
Kotesystem		Målforhold	
DVR90		1:250	

Godkendt
landinspektør