Alle dimensioner er vandrette afstande
Tegningen er udført som et pdf-dokument
Ved print af et pdf-dokument kan der forekomme skalering af tegningens indhold

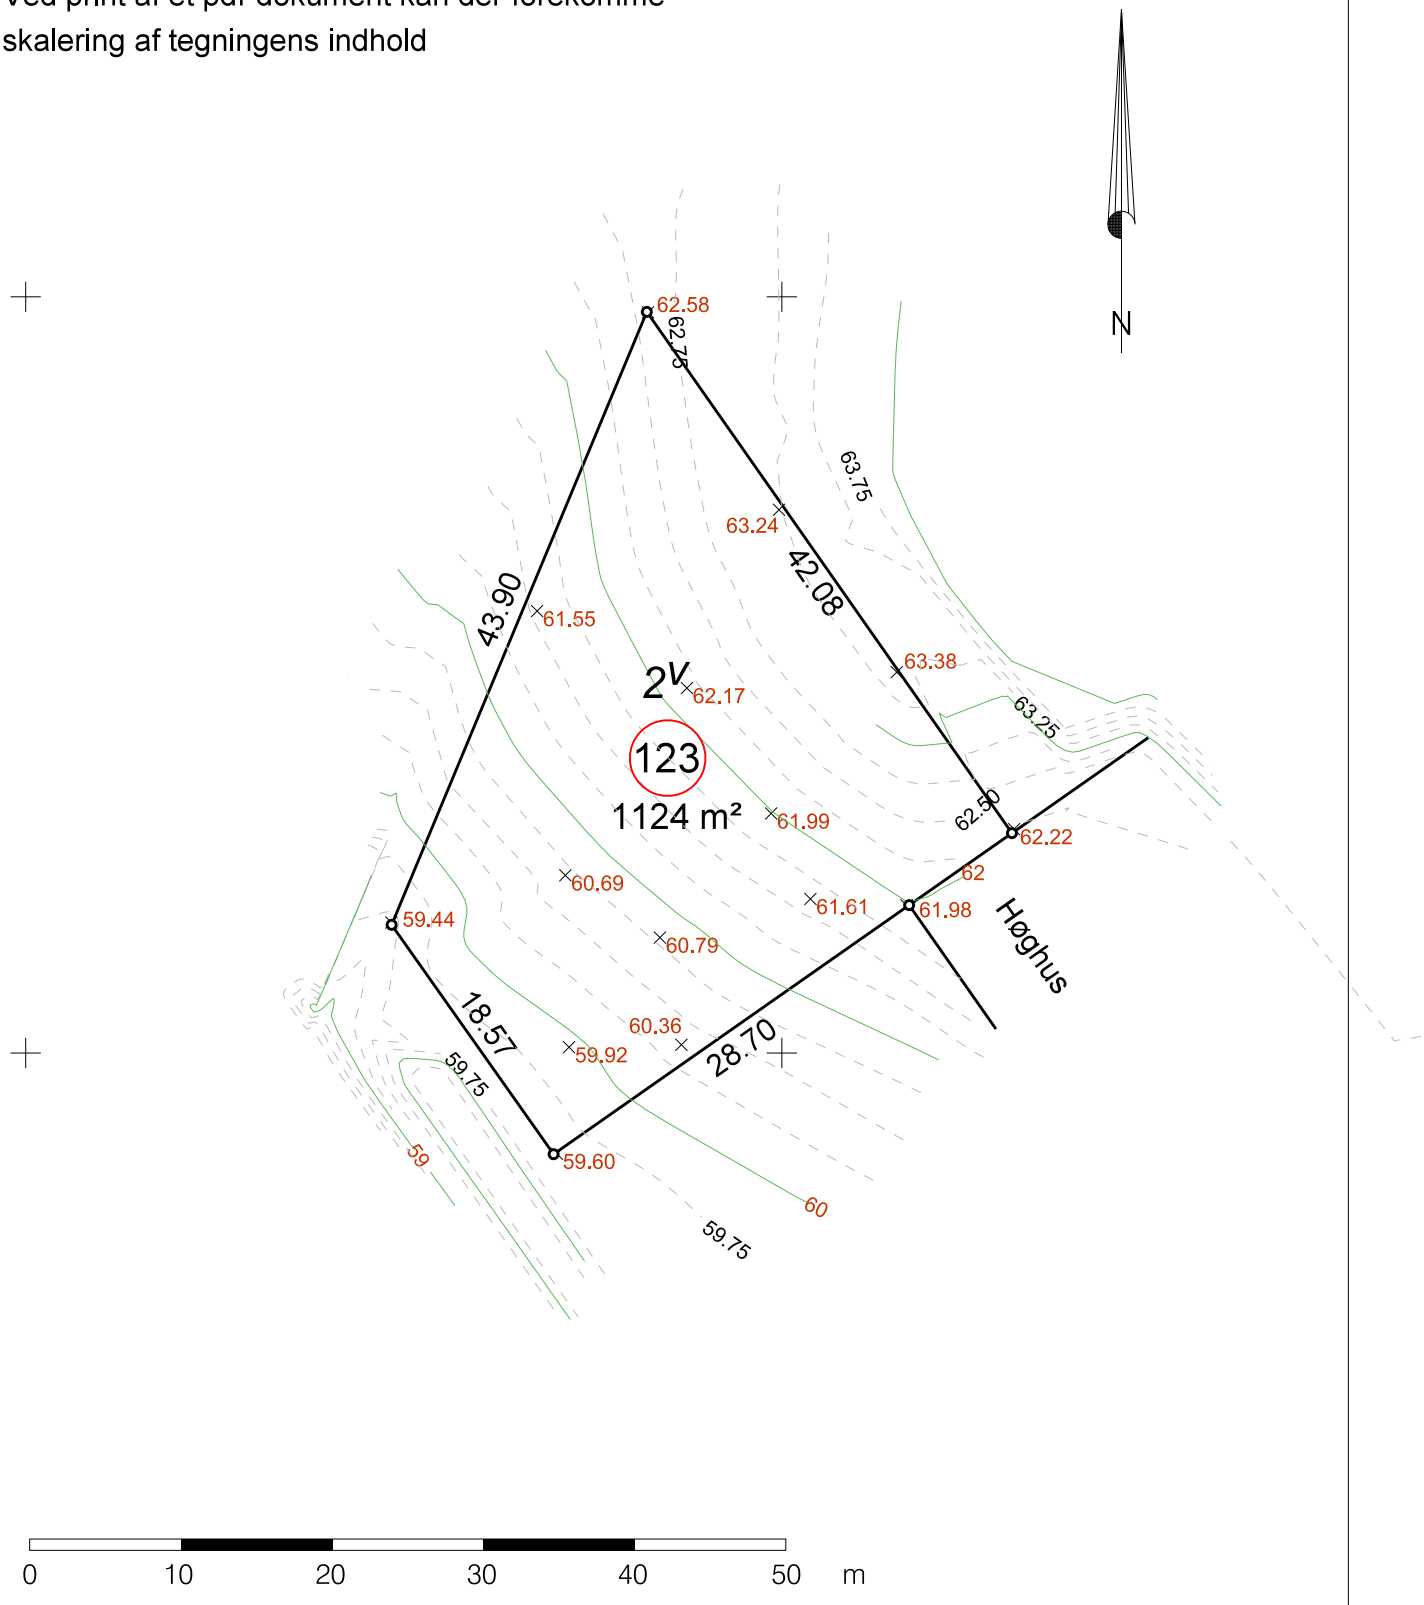

Landinspektør•firmaet
Bonefeld & Bystrup A/S
Strandpromenaden 6 8700 Horsens
Tlf. 76 28 60 60 Fax. 76 28 60 61
post@landplan.dk www.bonefeld-bystrup.dk

			Dato	Init.
Fil				
		Målt	07.07.16	sst
J nr	Tegn. udg.	Dato	Tegnet	13.07.16	cpe
39043			Kotesystem	DVR90	Målforhold	1:500

Kotekort vedr.

matr.nr. 2v Snærild By, Odder
Høghus 123, 8300 Odder
Odder Kommune

Godkendt

landinspektør