
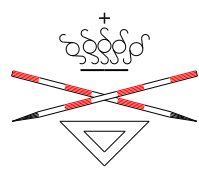


Alle dimensioner er vandrette afstande
 Tegningen er udført som et pdf-dokument
 Ved print af et pdf-dokument kan der forekomme
 skalering af tegningens indhold

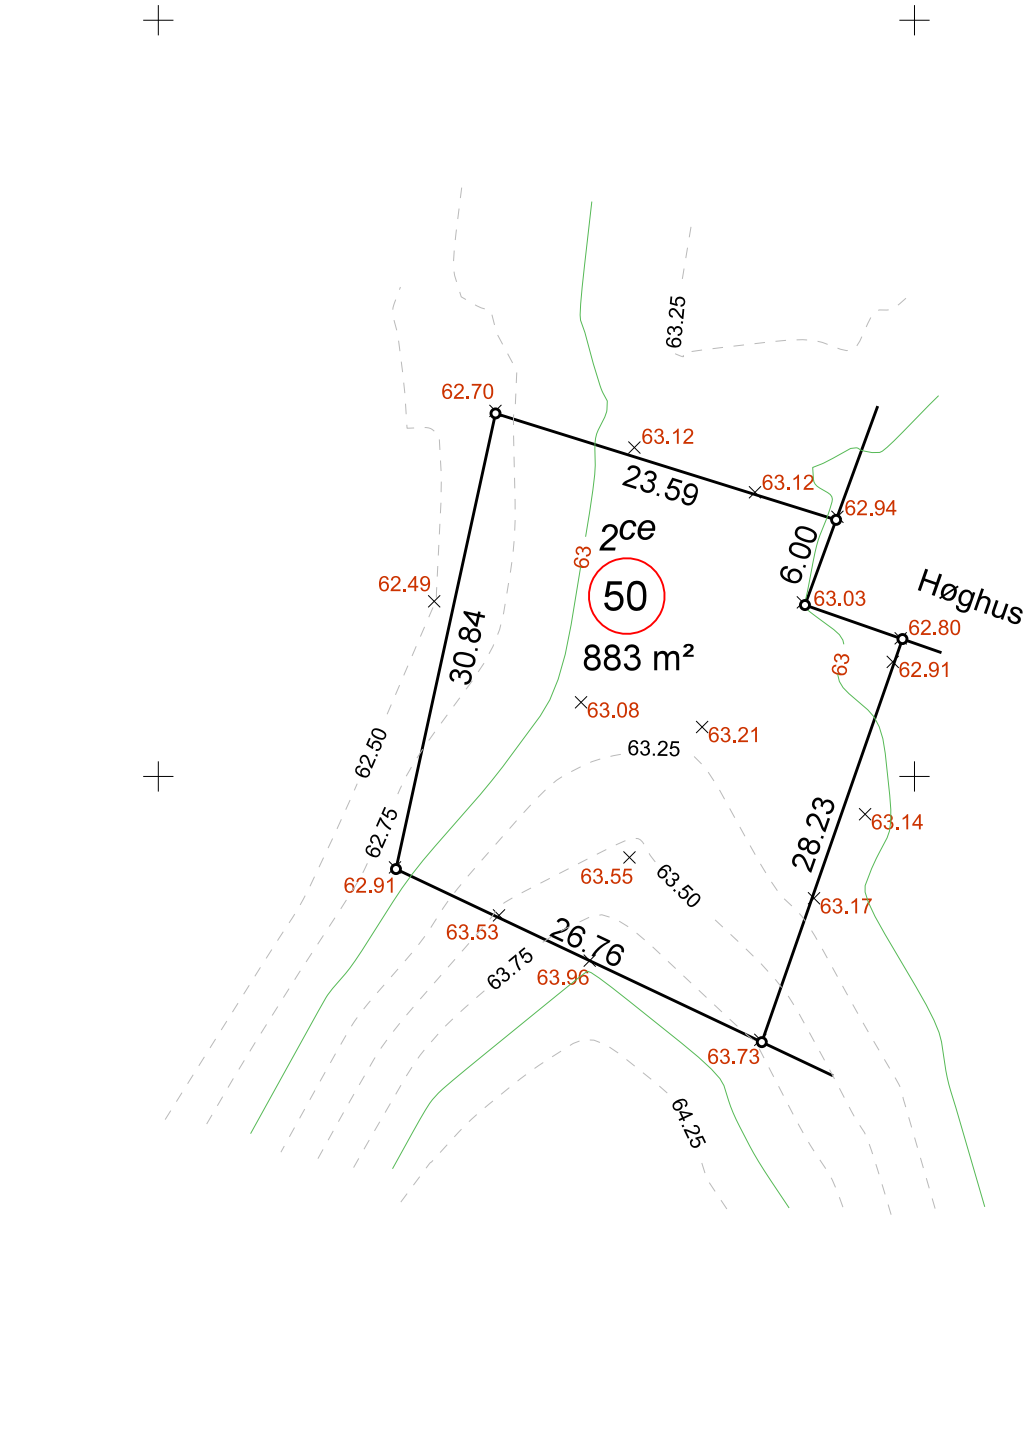

| | | | | | |
|--|------------|----------|------------|--|------------|
| Landinspektør • firmaet Bonefeld & Bystrup A/S Strandpromenaden 6 8700 Horsens Tlf. 76 28 60 60 Fax. 76 28 60 61 post@landplan.dk www.bonefeld-bystrup.dk | | | | Kotekort vedr. matr.nr. 2-ce, Snærlid By, Odder Høghus 50, 8300 Odder Odder Kommune | |
| Fil | Dato | | Init. | | Godkendt |
| | Målt | 07.07.16 | sst | | |
| J nr | Tegn. udg. | Dato | Tegnet | 13.07.16 | cpe |
| 39043 | | | Kotesystem | DVR90 | Målforhold |
| | | | | | 1:500 |
| landinspektør | | | | | |