


Projekteret ledningsplan.

Parcel nr. 55, 57, 59, 61, 63, 65, 67 og 69.

Oplysninger om forsyningerne er fra byggemodningsprojektet, og er ikke målfast. Endelig placering af forsyningerne kan indhentes hos forsyningsværkerne efter en etablering.

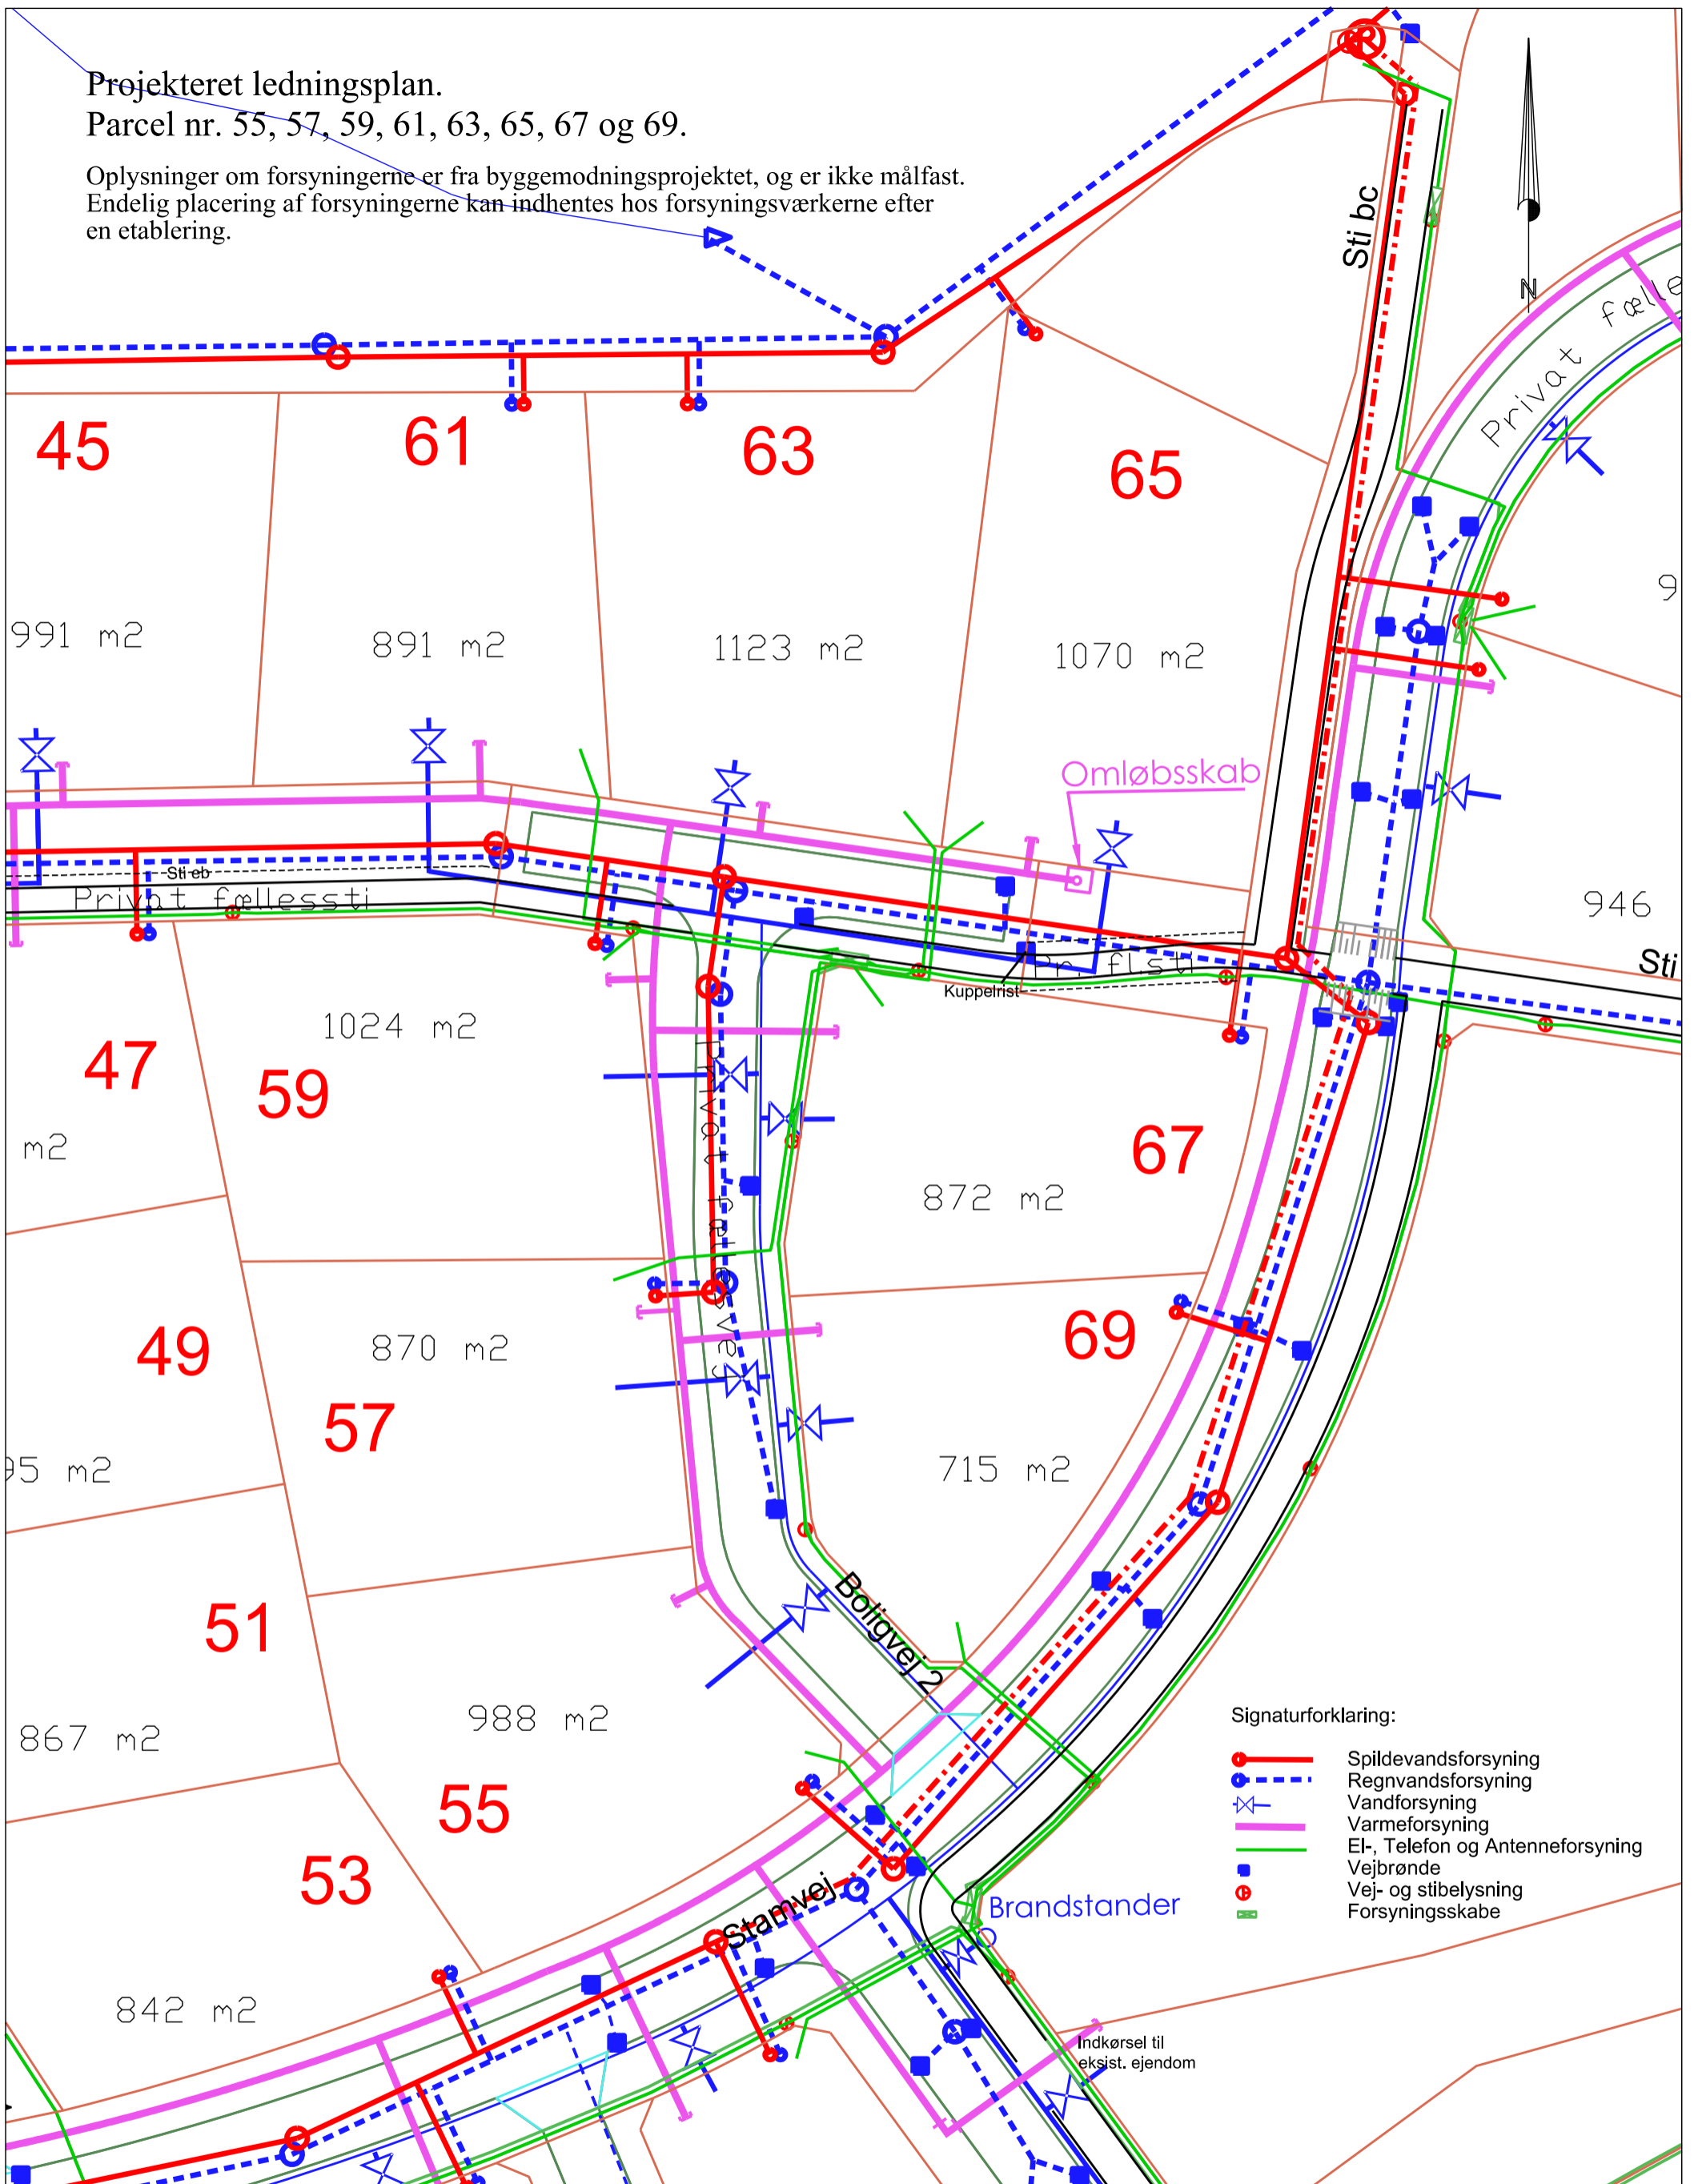

Signaturforklaring:

- Spildevandsforsyning
- - -○- - - Regnvandsforsyning
- Vandforsyning
- Varmeforsyning
- El-, Telefon og Antenneforsyning
- Vejbrønde
- Vej- og stibelysning
- Forsyningskabe



ODDER KOMMUNE

RÅDHUSGADE 3, 8300 ODDER - TLF. 87803333

Sag :	Tegn./Ing. : ek	Filnavn :	Godk. dato : 22.03.10
Byggemodning af 28 grunde Odder Vestby			Rev. dato :
Projekteret ledningsplan			Plot dato : 22. mar. 2010
Mål : l: 5000		Tegn nr. : 1002	