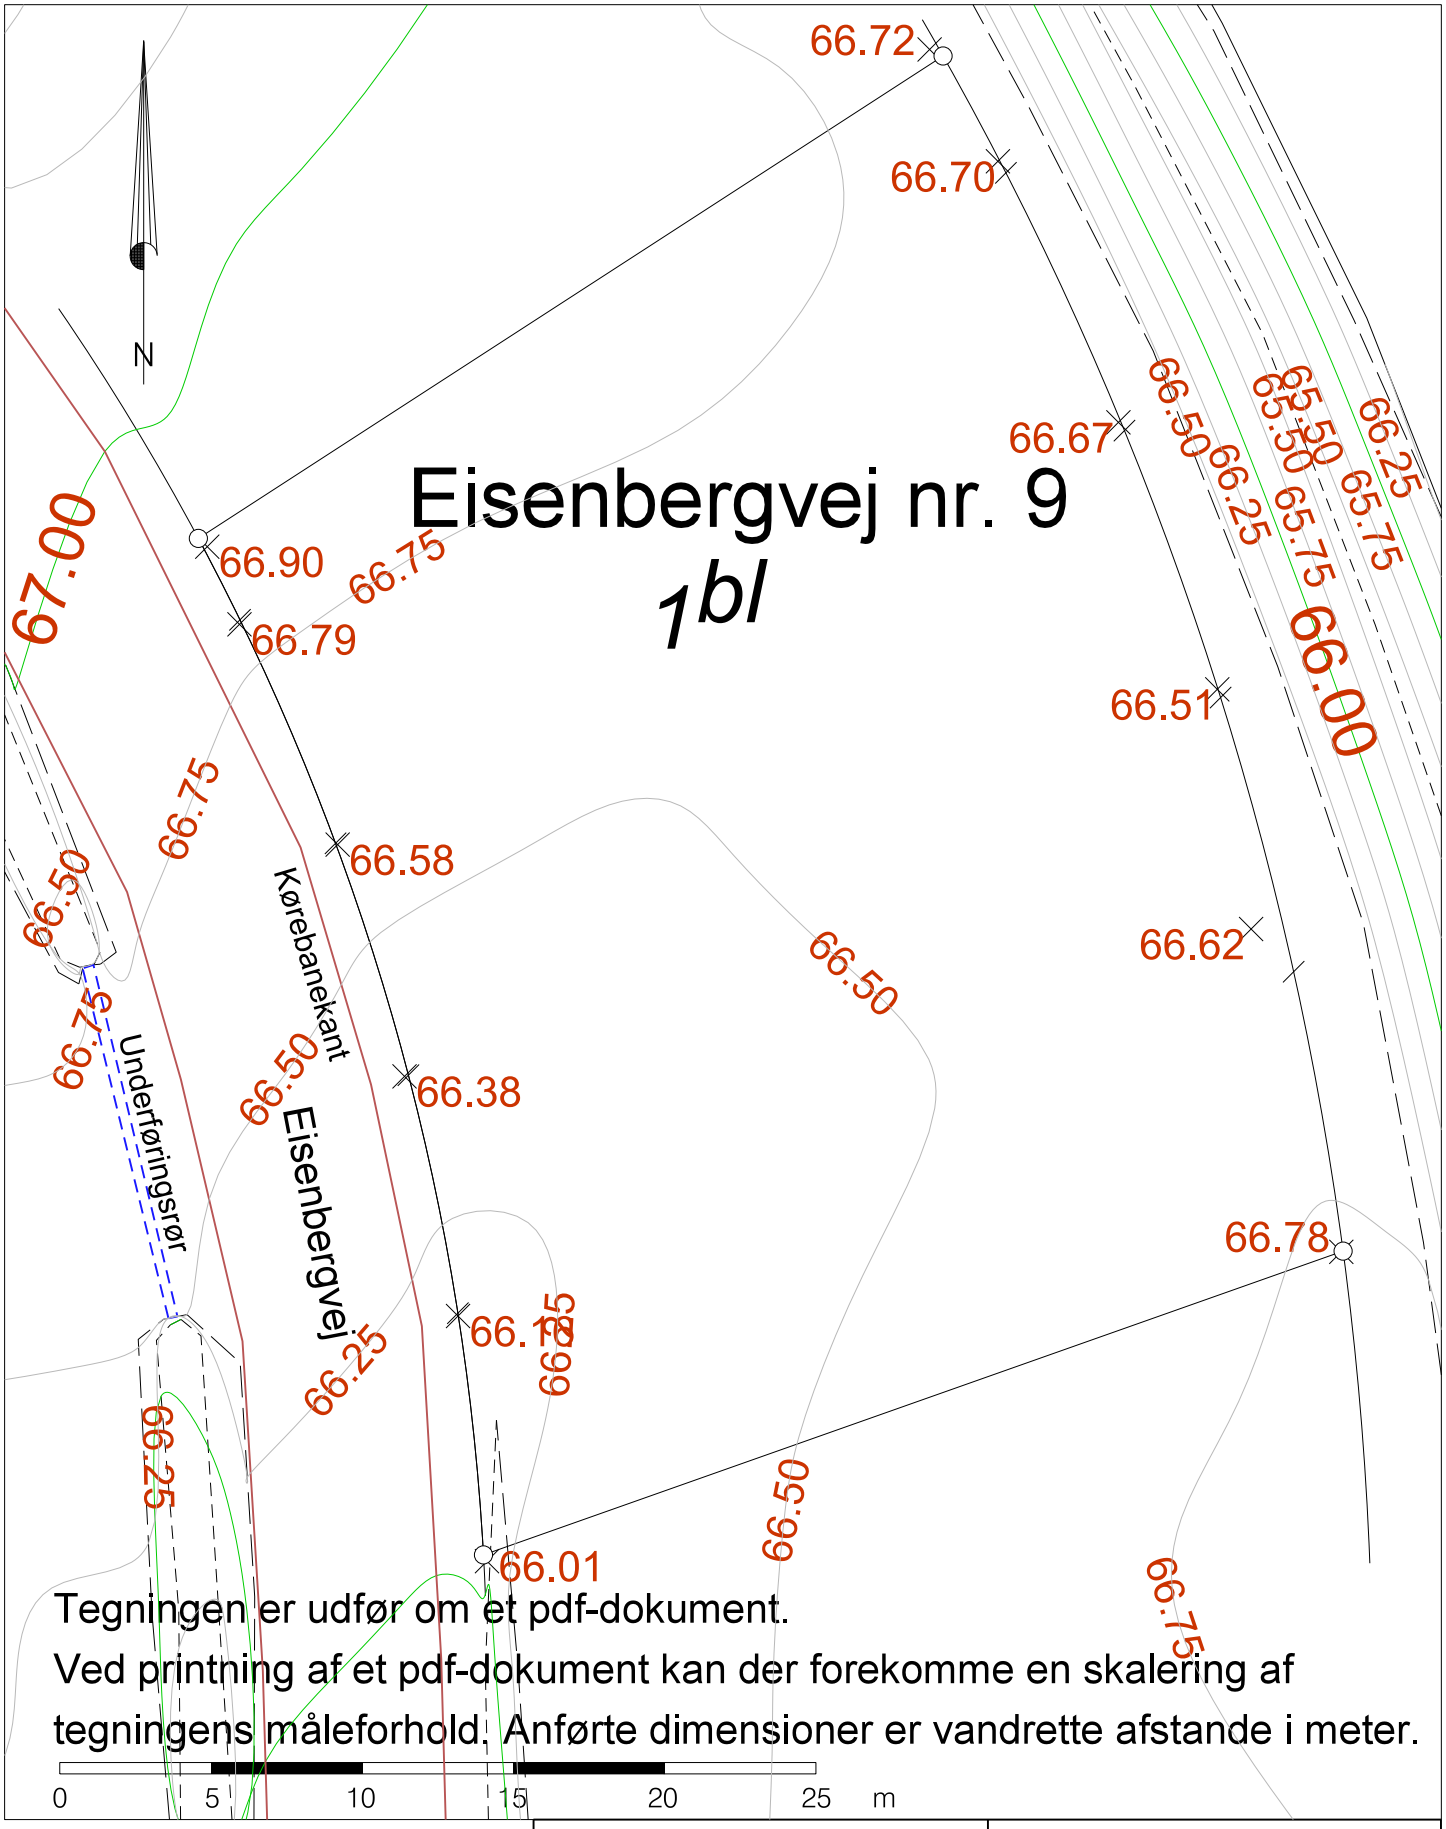

Tegningen er udfør om et pdf-dokument.

Ved printning af et pdf-dokument kan der forekomme en skalering af tegningens måleforhold. Anførte dimensioner er vandrette afstande i meter.

Landinspektør•firmaet
Bonefeld & Bystrup A/S
Strandpromenaden 6 8700 Horsens
Tlf. 76 28 60 60 Fax. 76 28 60 61
post@landplan.dk www.bonefeld-bystrup.dk

Parcelkort med kurver for:
Eisenbergvej nr. 9
Matr.nr. 1-bl, Snærild By, Odder
Odder Kommune

Fil			Dato	Init.
			Målt	
J nr	Tegn. udg.	Dato	Tegnet	22.07.2020 sfs
45226			Kotesystem	Målforhold 1:250

Godkendt

landinspektør