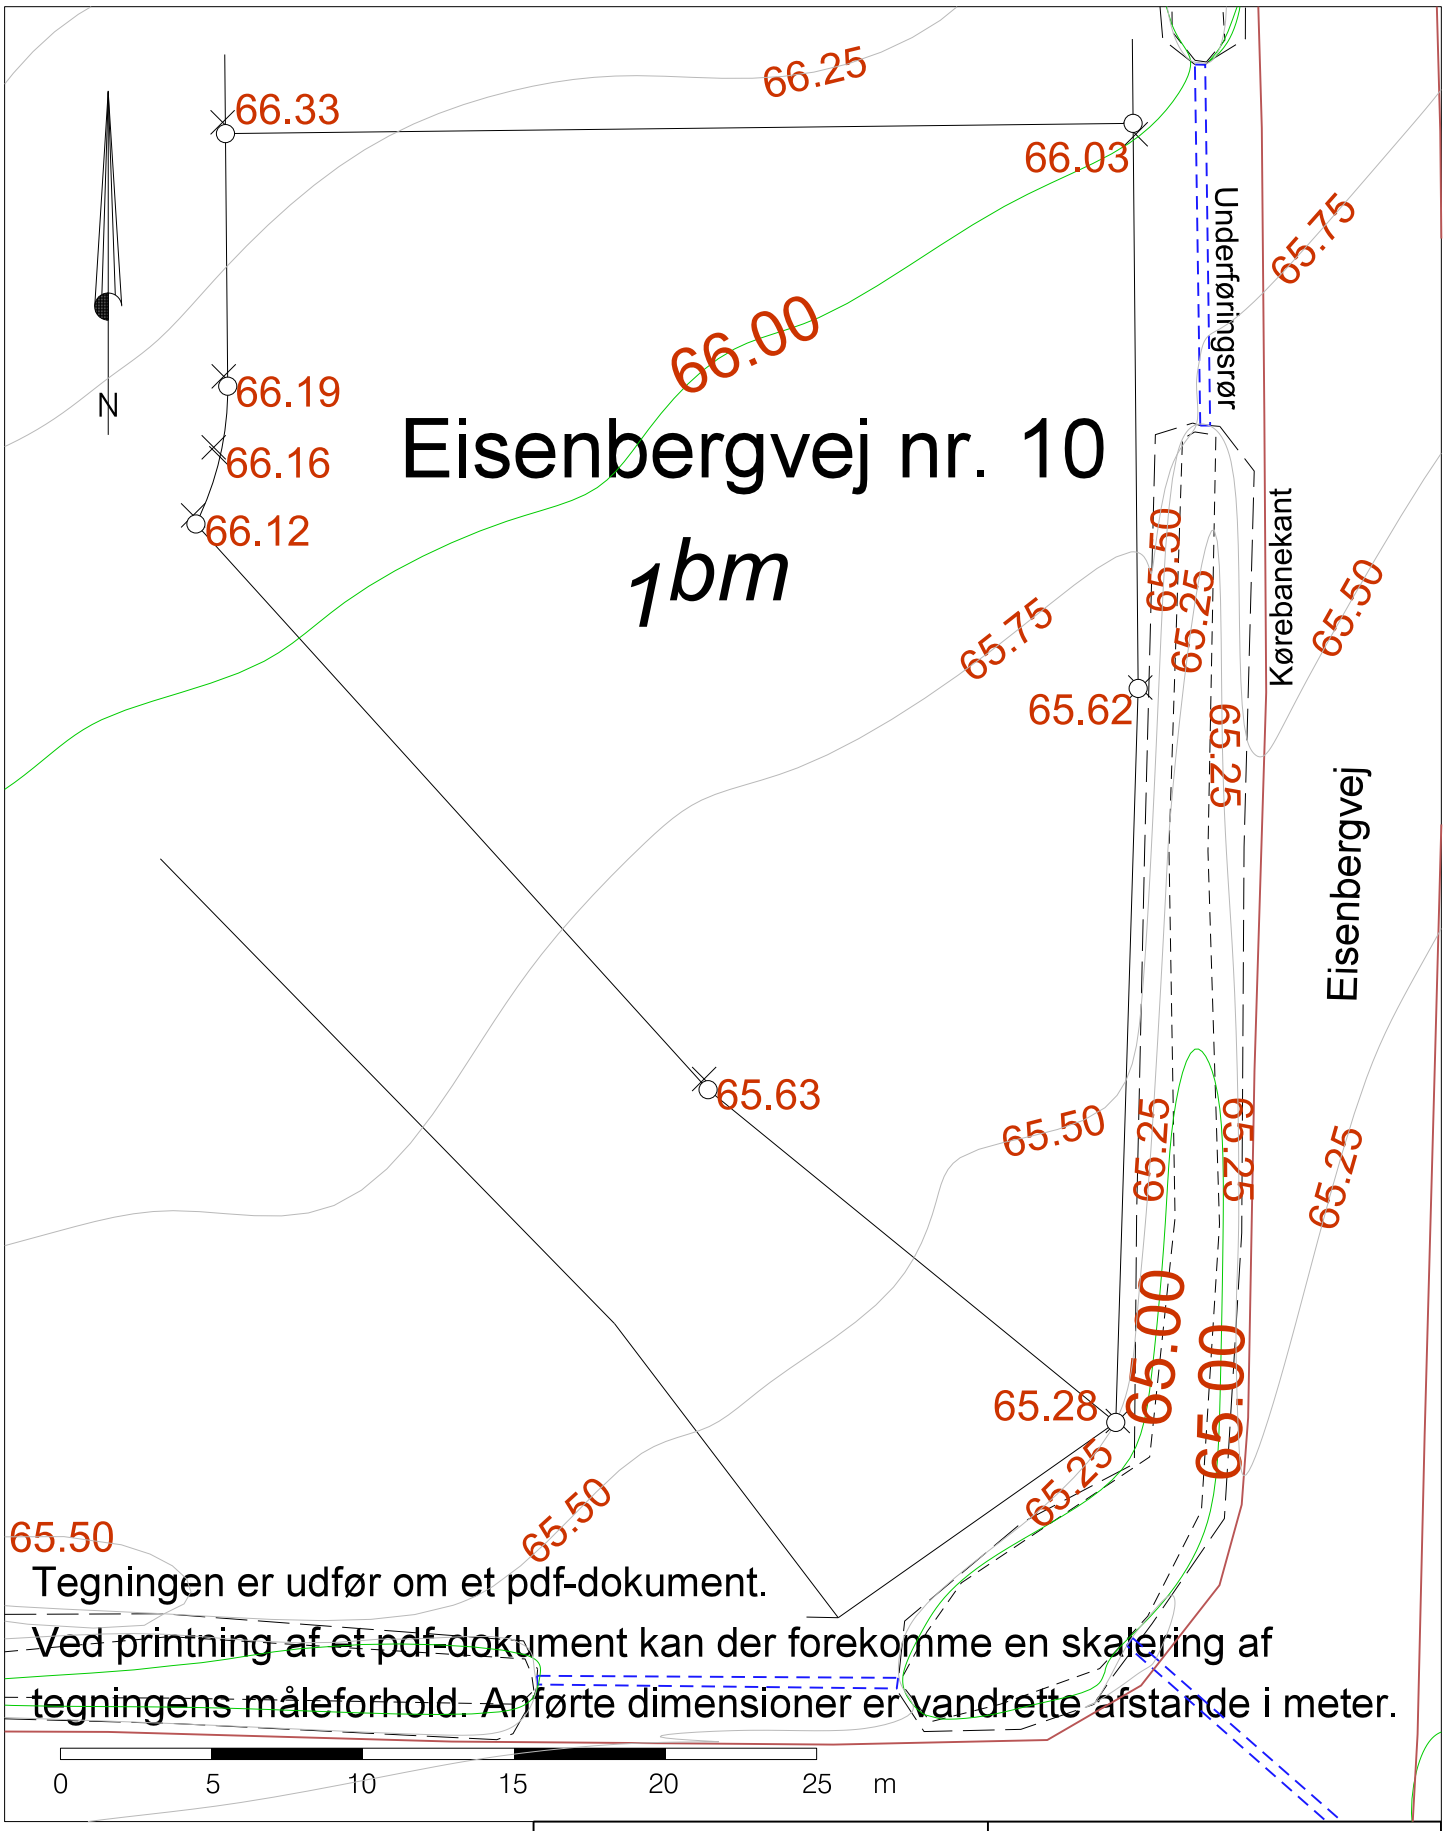


Tegningen er udfør om et pdf-dokument.

Ved printning af et pdf-dokument kan der forekomme en skalering af tegningens måleforhold. Anførte dimensioner er vandrette afstande i meter.


Landinspektør•firmaet
Bonefeld & Bystrup A/S
Strandpromenaden 6 8700 Horsens
Tlf. 76 28 60 60 Fax. 76 28 60 61
post@landplan.dk www.bonefeld-bystrup.dk


Parcelkort med kurver for:
Eisenbergvej nr. 10
Matr.nr. 1-bm, Snærild By, Odder
Odder Kommune

| Fil | | Dato | Init. |
|---|---|---|---|
| | Målt | | |
| J nr 45226 | Tegn. udg. | Tegnet | 22.07.2020 sfs |
| Dato | | Kotesystem | Målforhold 1:250 |

Godkendt

landinspektør