


SIGNATURFORKLARING:

- : Spildevand
- - - : Regnvand
- · - · : Spildevand trykledning
- · - · - · : El, telefon, antenne, fiber, gadebelysning
- - - - : 10KV Kabel
- · - · - · : Vandledning
- : Fjernvarmeledning
- - - - : Vejafvanding, inkl. rense brønde
- ⊗ : Gadelampe
- ⊠ : Kabelskabe

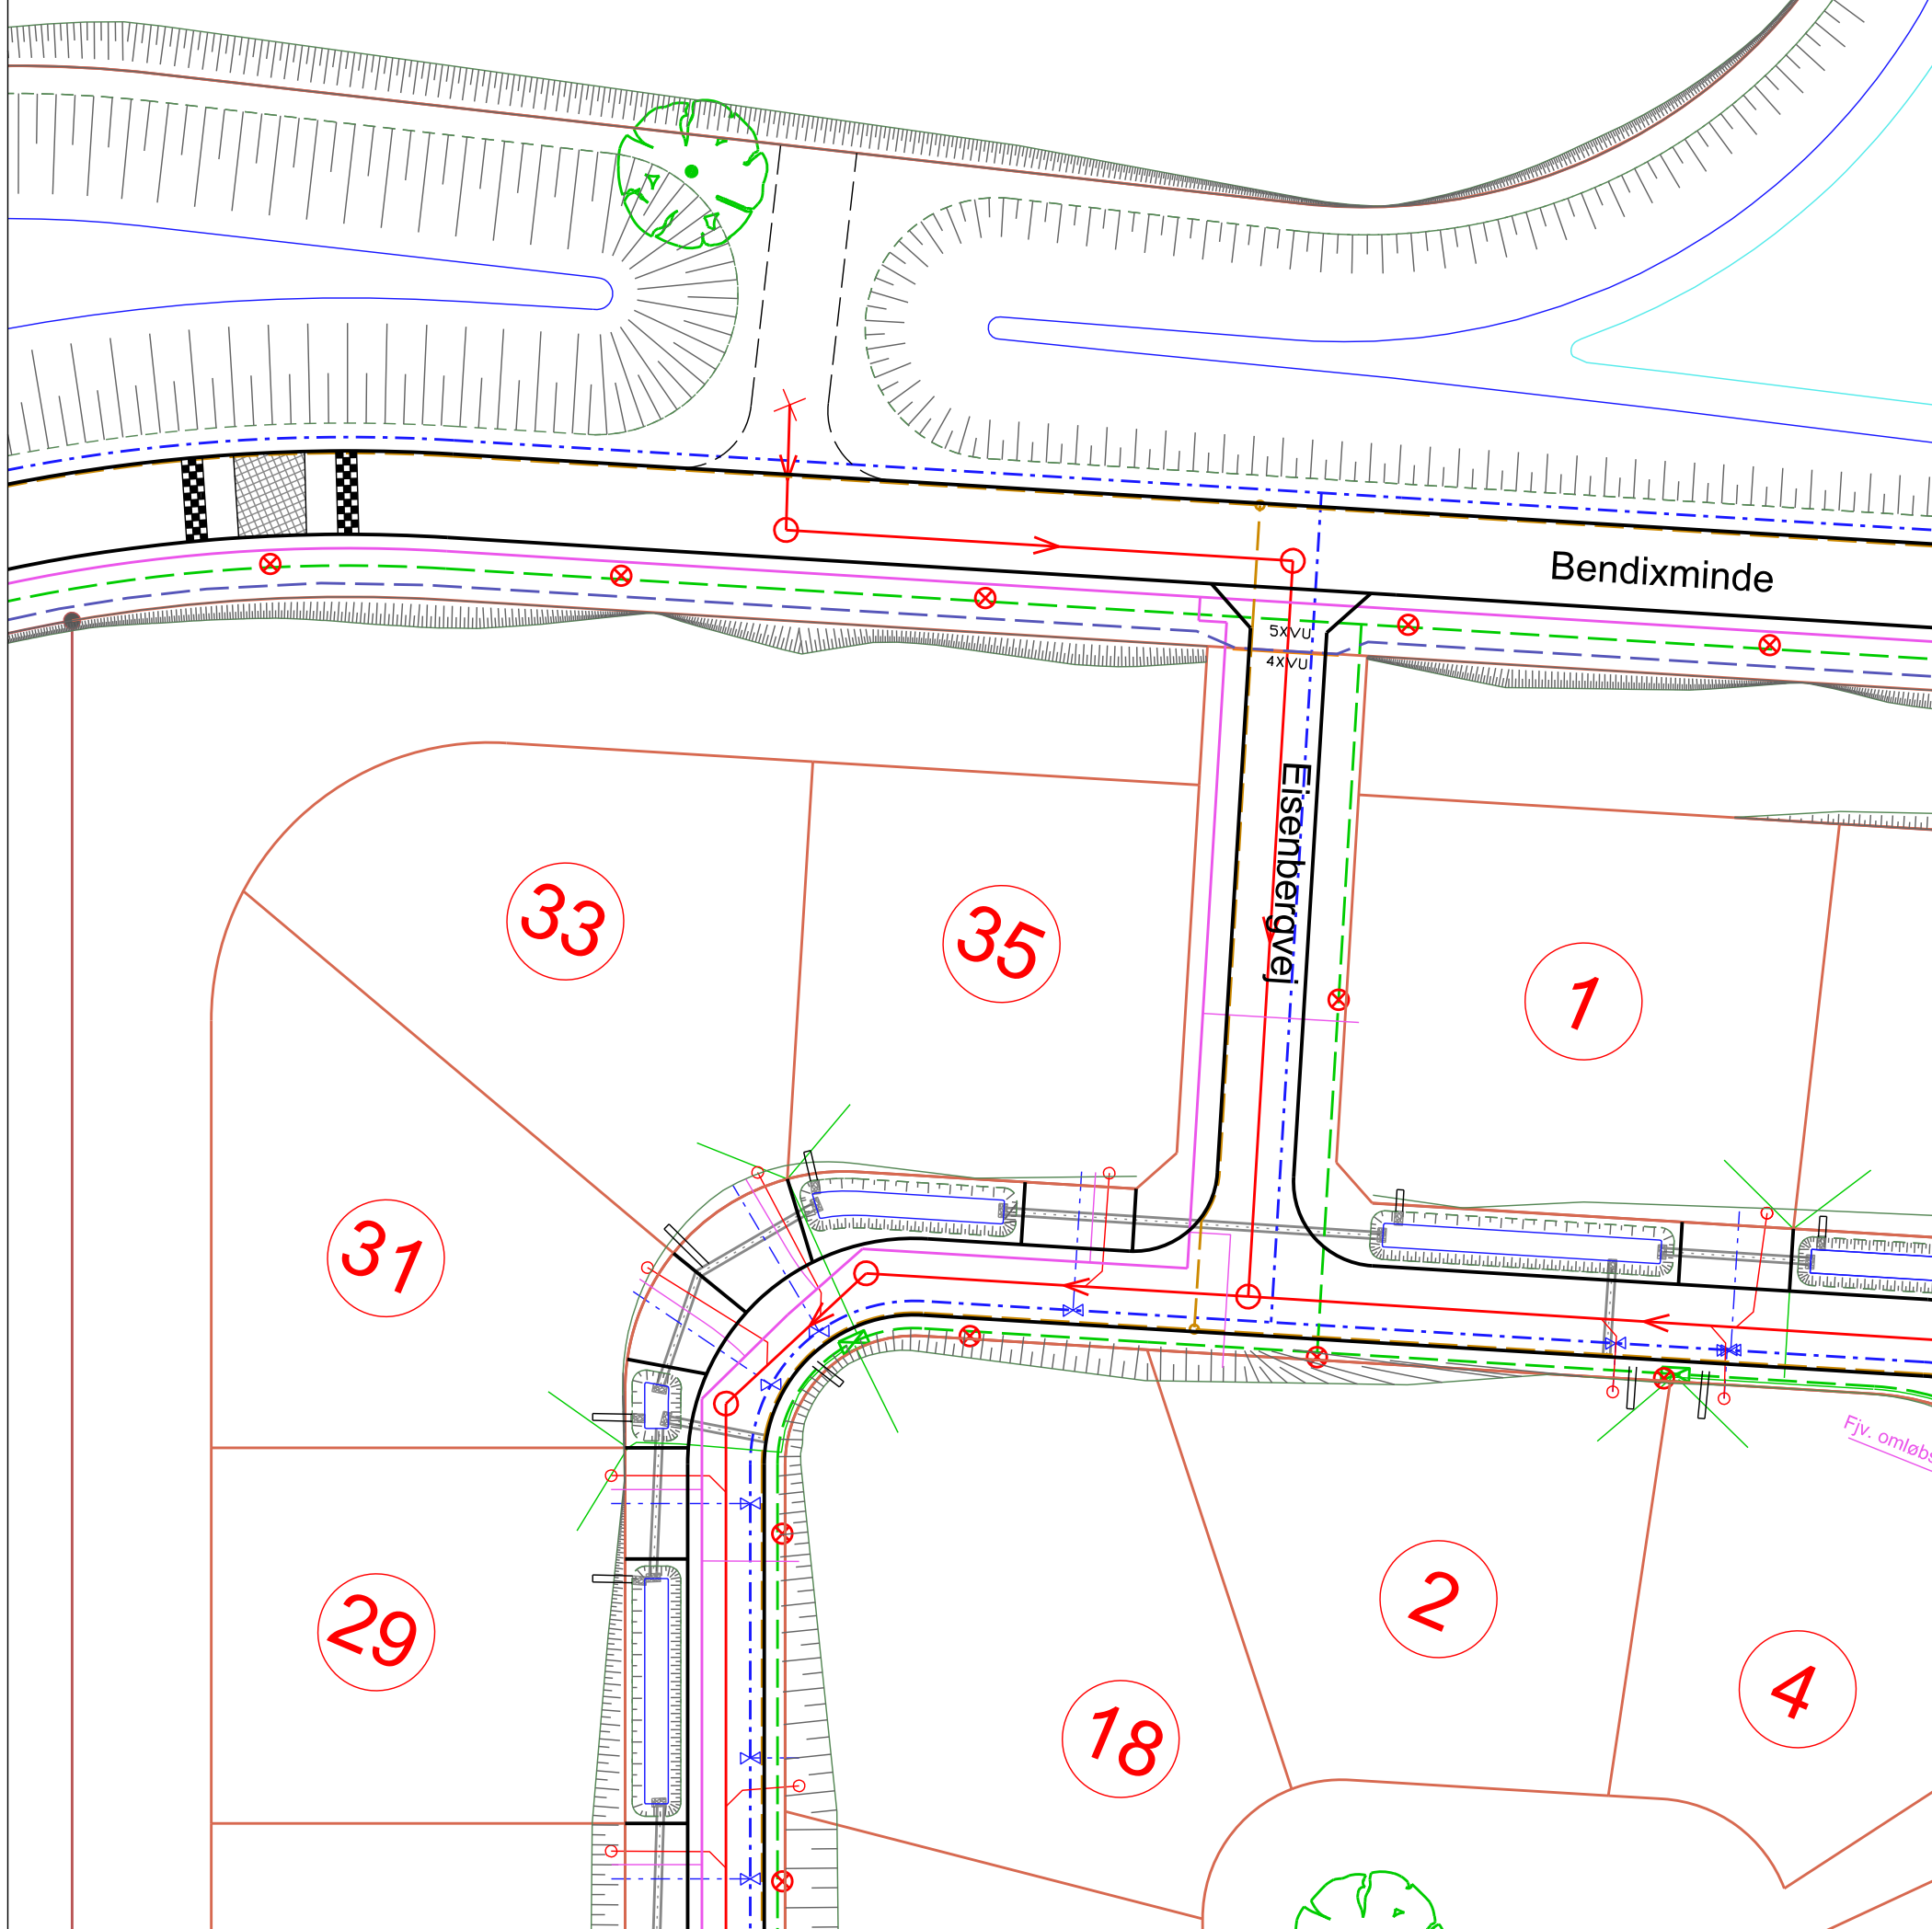

Projekteret ledningsplan:

Oplysninger om placeringen af forsyningerne er fra byggemodningsprojektet, og derfor er ikke målfast.

Den endelig placering af forsyningerne kan indhentes hos de respektive forsyningsværkerne efter overtagelsesdatoen.



# ODDER KOMMUNE

RÅDHUSGADE 3, 8300 ODDER - TLF. 87803333

Sag :	Tegn./Ing. :	Filnavn :	Godk. dato :
Byggemodning af 27 grunde ved Eisenbergvej, Odder Vestby Projekteret ledningsplan			Rev. dato :
Eisenbergvej nr. 1, 2, 18, 29, 31, 33, 35			Plot dato : 24. apr. 2020
			Mål : l: 500
			Tegn nr. :