


Signaturforklaring:

- Offentlig vej
- Offentlig sti
- Privat fællesvej
- Privat fællessti

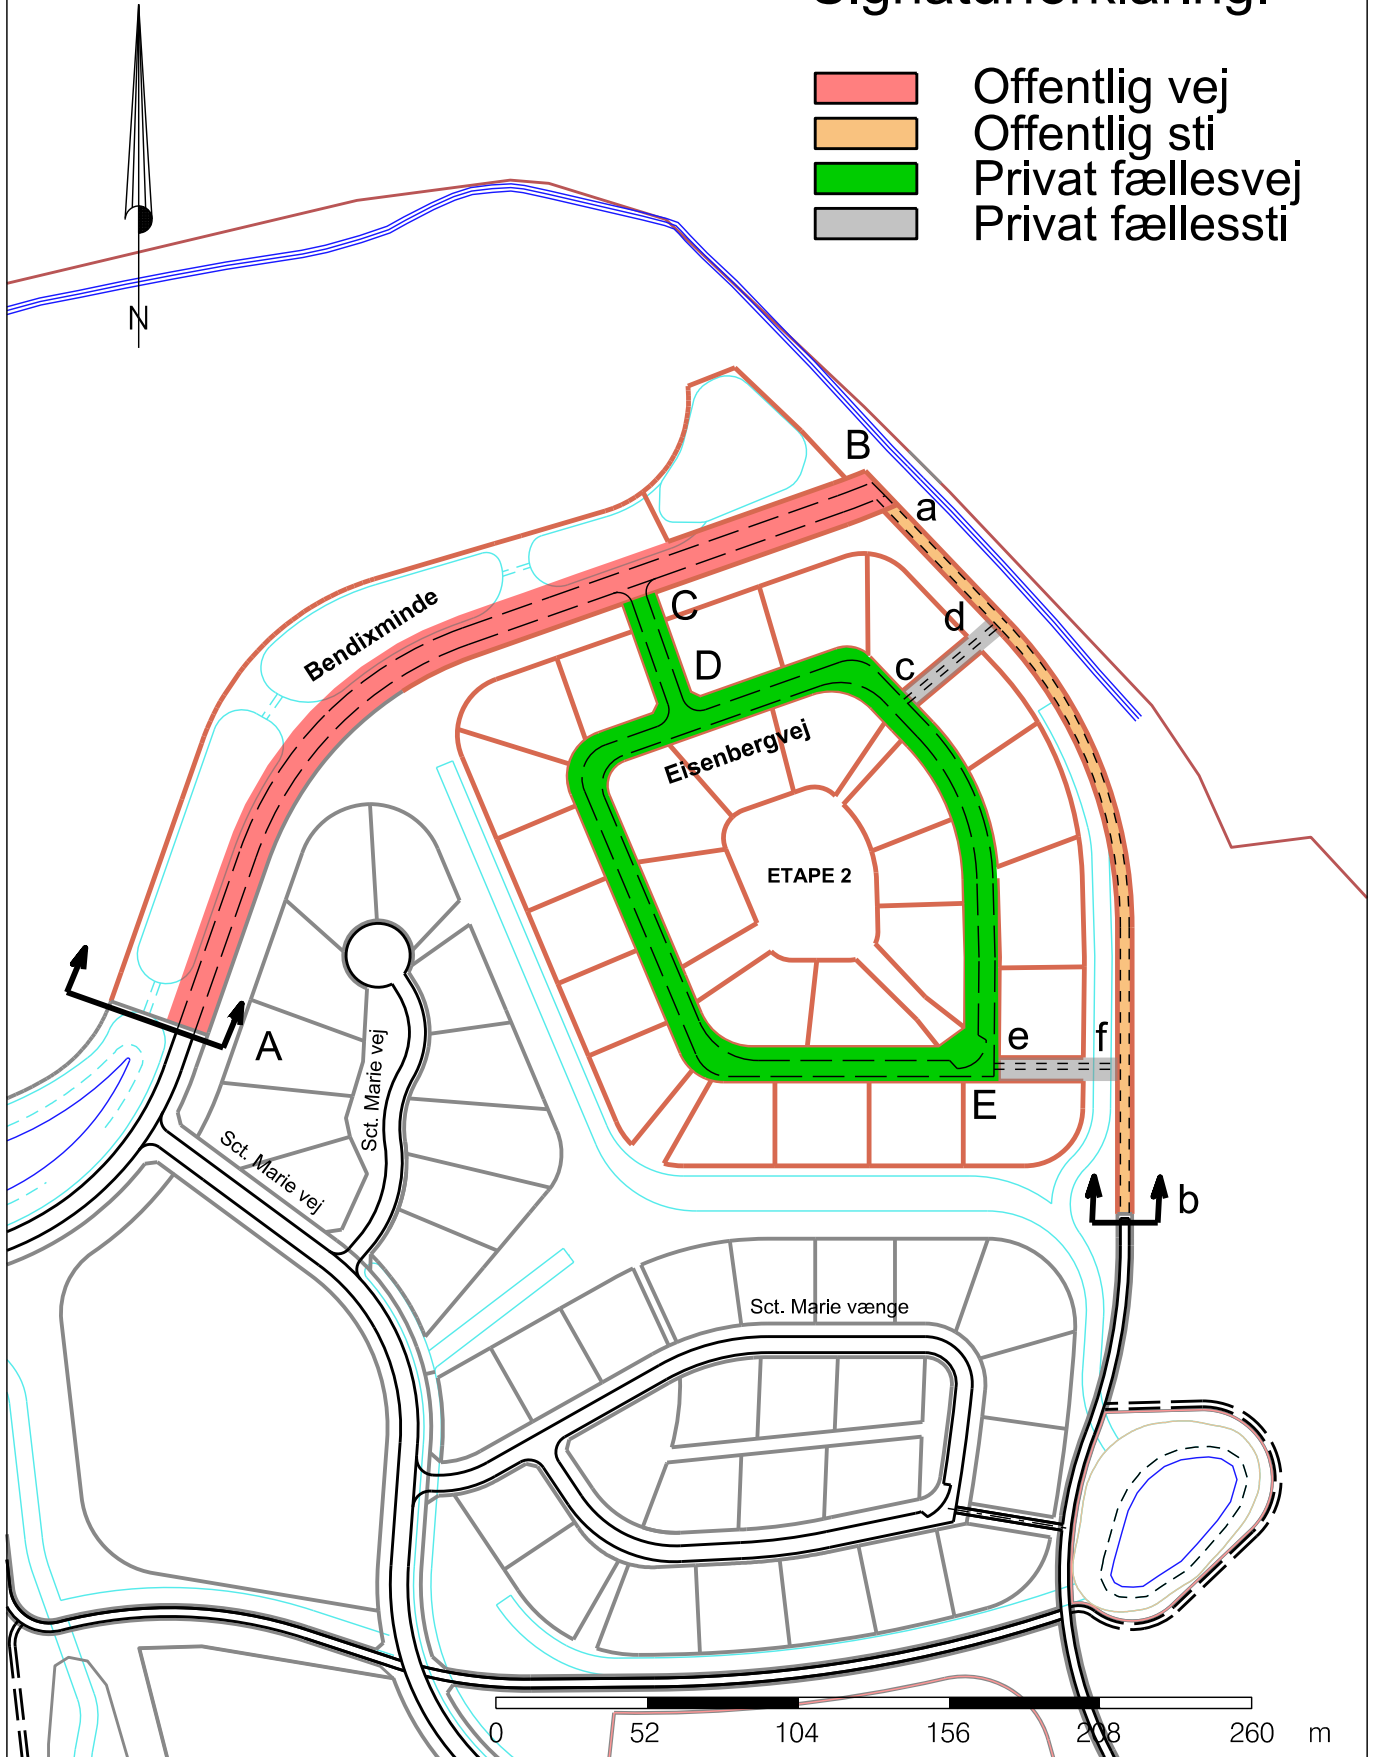

ODDER KOMMUNE

RÅDHUSGADE 3, 8300 ODDER - TLF. 87803333

Sag :	Tegn./Ing. :	Filnavn :	Godk. dato :
Byggemodning af 27 grunde Bendixminde etape 2, Odder Vestby			Rev. dato :
Vej- og stifortegnelse			Plot dato : 29. jan. 2019
			Mål : l: 2600
			Tegn nr. :