
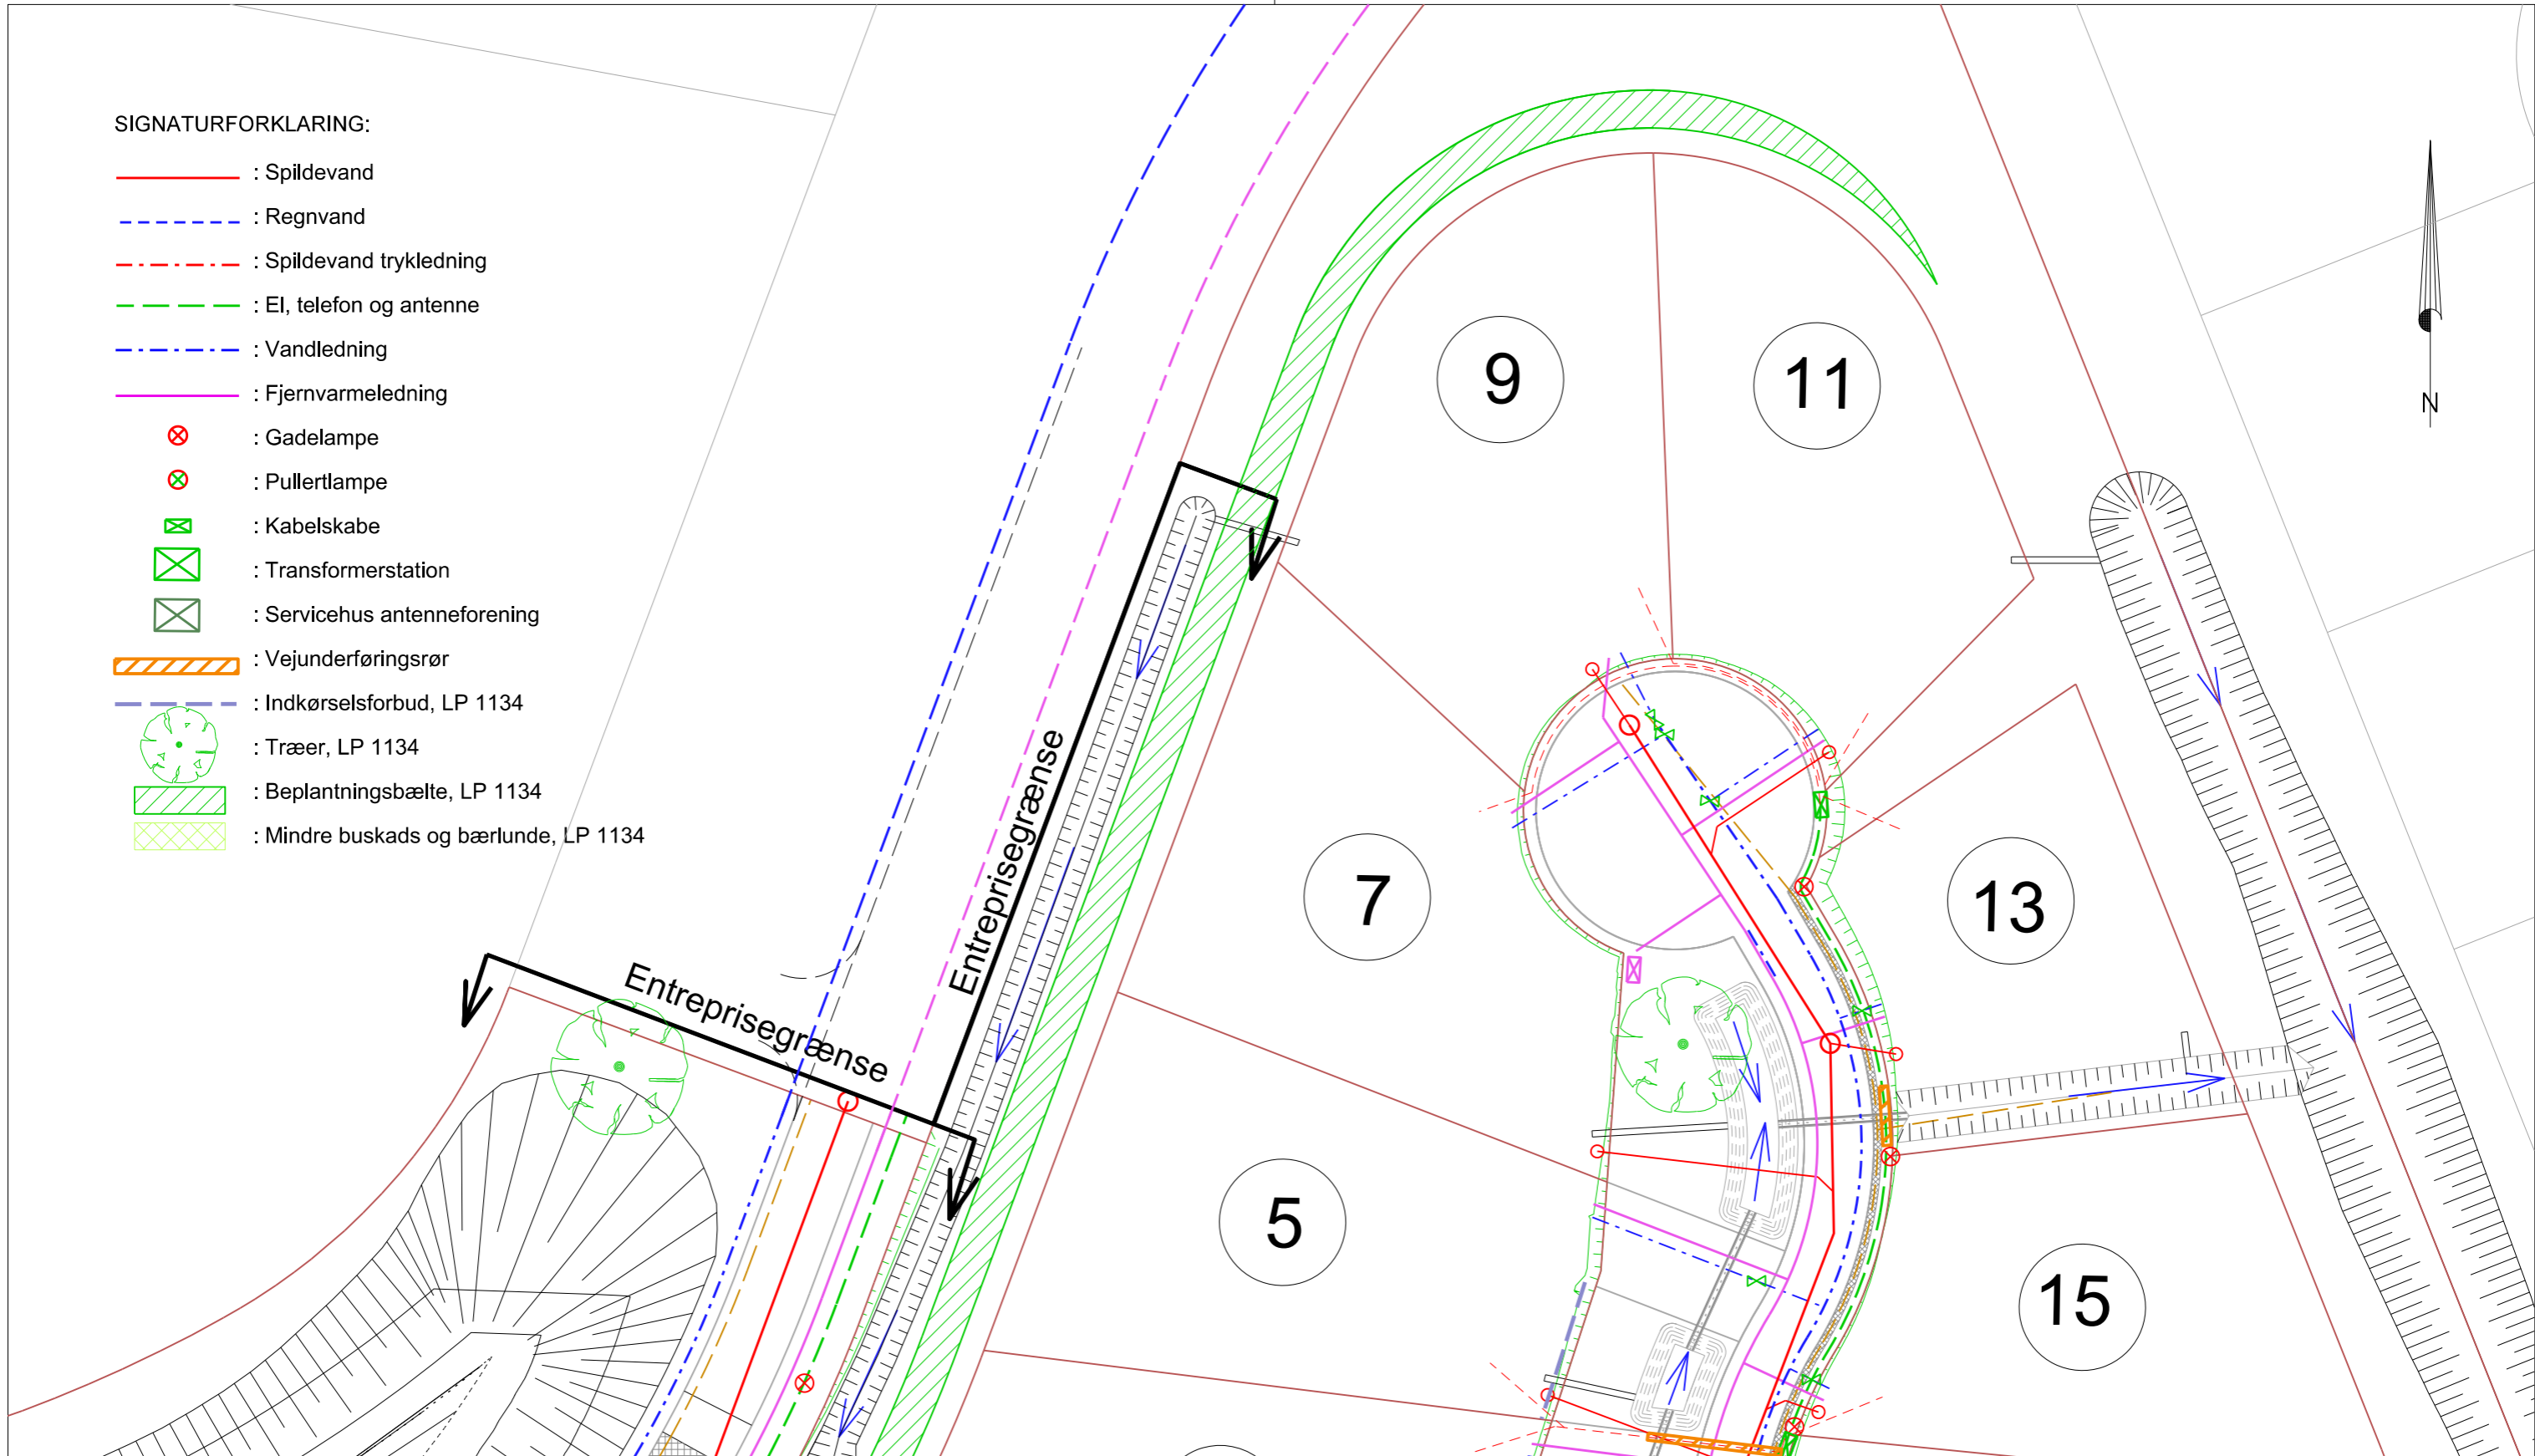


SIGNATURFORKLARING:

- : Spildevand
- - - : Regnvand
- · - · - : Spildevand trykledning
- - - : EI, telefon og antenne
- · - · - : Vandledning
- : Fjernvarmeledning
- ⊗ : Gadelampe
- ⊗ : Pullertlampe
- ⊗ : Kabelskabe
- ⊗ : Transformerstation
- ⊗ : Servicehus antenneforening
- ▨ : Vejunderføringsrør
- - - : Indkørselsforbud, LP 1134
- ⊗ : Træer, LP 1134
- ▨ : Beplantningsbælte, LP 1134
- ▨ : Mindre buskads og bærlunde, LP 1134

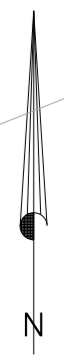

Projekteret ledningsplan

Sct. Marie Vej nr. 5-15  
 Oplysninger om placeringen af forsyningerne er fra byggemodningsprojektet, og derfor er ikke målfast.  
 Den endelige placering af forsyningerne kan indhentes hos de respektive forsyningsværkerne efter overtagelsesdatoen.  
 Placering af transformerstationer og servicehus for antenneforening er et forslag.

**LAND & PLAN**

Rådgivende ingeniører,  
 landinspektører og planlæggere

Strandpromenaden 6  
 8700 Horsens

TLF. 76 28 60 70  
 post@landplan.dk  
 www.landplan.dk

*Fra idé til virkelighed*

**Projekteret ledningsplan**

Sct. Marie Vej 5-15  
 Odder Kommune  
 Region Midtjylland

Sagsansv. / tegner Sign.  
 HHa/HHa

J nr  
 41592

Rev. dato  
 4. jun. 2018  
 Fil  
 41592ledningsplan03

Tegn. nr.

Målførhold  
**1: 500**

Dato  
**04.06.2018**

Rev. dato