


SIGNATURFORKLARING:

- : Spildevand
- - - : Regnvand
- · - · - : Spildevand trykledning
- - - : El, telefon og antenne
- · - · - : Vandledning
- : Fjernvarmeledning
- ⊗ : Gadelampe
- ⊗ : Pullertlampe
- ⊗ : Kabelskabe
- ⊗ : Transformerstation
- ⊗ : Servicehus antenneforening
- ▨ : Vejunderføringsrør
- - - : Indkørselsforbud, LP 1134
- ⊗ : Træer, LP 1134
- ▨ : Beplantningsbælte, LP 1134
- ▨ : Mindre buskads og bærlunde, LP 1134

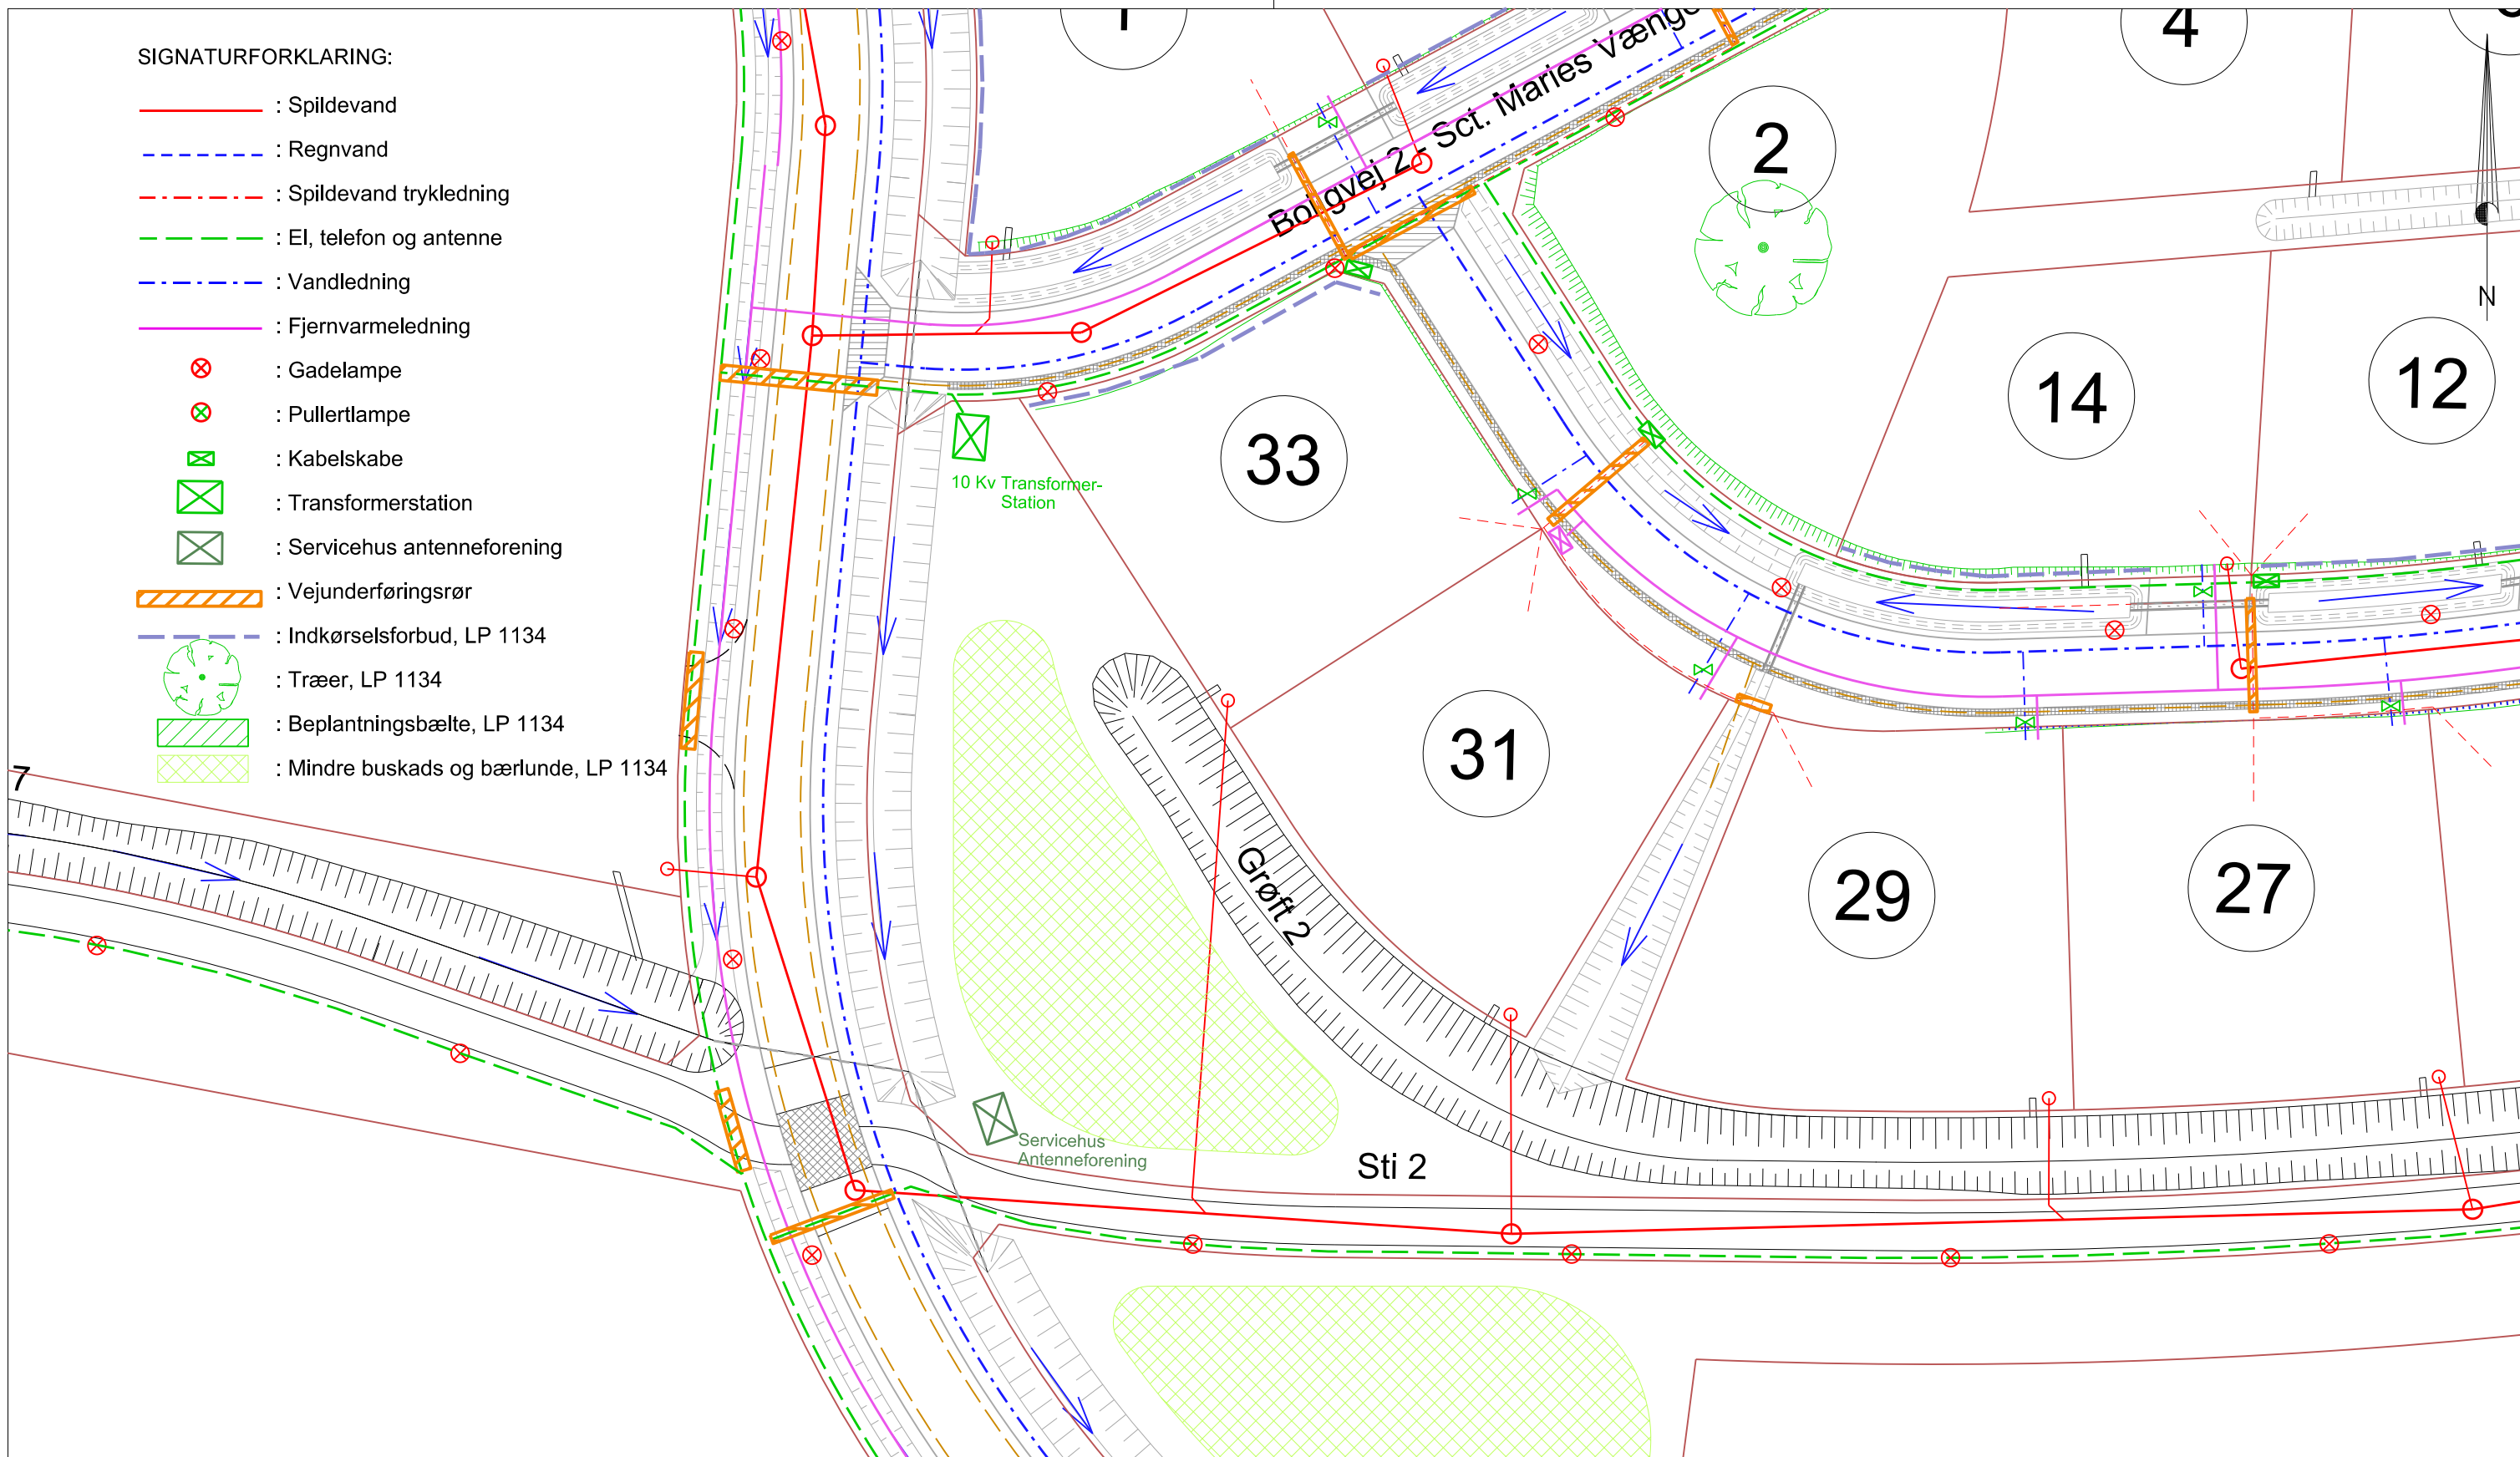

Projekteret ledningsplan

Sct. Maries Vænge nr. 14 og 27-33
 Oplysninger om placeringen af forsyningerne er fra byggemodningsprojektet, og derfor er ikke målfast.
 Den endelig placering af forsyningerne kan indhentes hos de respektive forsyningsværker efter overtagelsesdatoen.
 Placering af transformerstationer og servicehus for antenneforening er et forslag.

LAND & PLAN

Rådgivende ingeniører,
 landinspektører og planlæggere

Strandpromenaden 6
 8700 Horsens

TLF. 76 28 60 70
 post@landplan.dk
 www.landplan.dk

Fra idé til virkelighed

Projekteret ledningsplan

Sct. Maries Vænge 14 og 27-33

Odder Kommune

Region Midtjylland

Sagsansv. / tegner Sign.
 HHa/HHa

J nr
 41592

Rev. dato
 41592ledningsplan05

Tegn. nr.

Målførhold
 1: 500

Dato
 04.06.2018

Rev. dato

Udskrevet den:
 4. jun. 2018