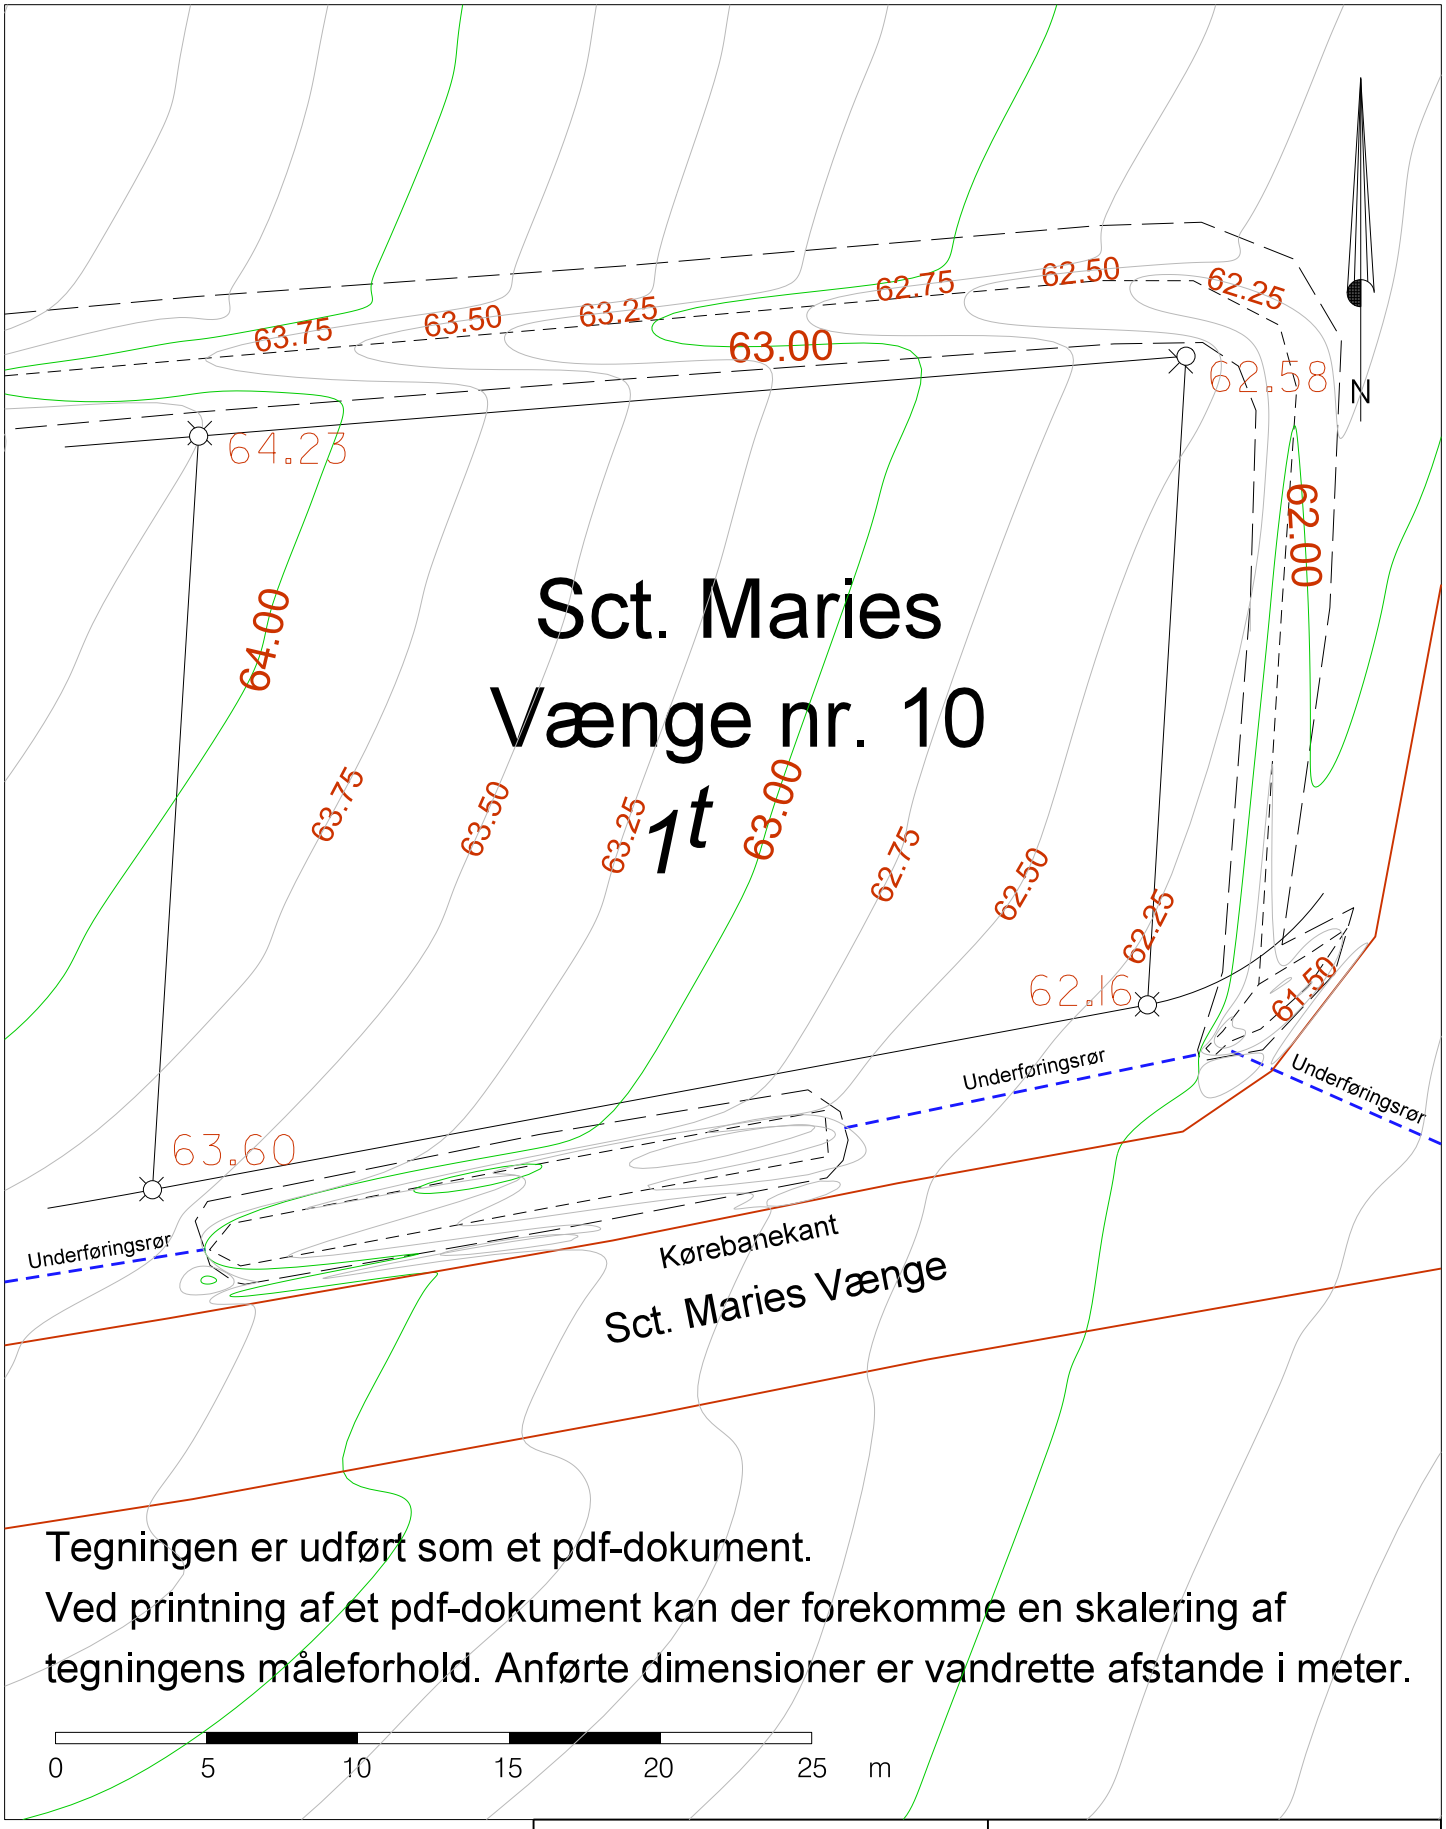


# Sct. Maries Vænge nr. 10

1t

Tegningen er udført som et pdf-dokument.
Ved printning af et pdf-dokument kan der forekomme en skalering af tegningens måleforhold. Anførte dimensioner er vandrette afstande i meter.

0 5 10 15 20 25 m


Landinspektør•firmaet
Bonefeld & Bystrup A/S
Strandpromenaden 6 8700 Horsens
Tlf. 76 28 60 60 Fax. 76 28 60 61
post@landplan.dk www.bonefeld-bystrup.dk


Parcelkort med kurver for:
Sct Maries Vænge nr. 10
Matr.nr. 1-t, Snærild By, Odder
Odder Kommune

| Fil | | | | Dato | Init. |
|---|---|---|---|---|---|
| | | | Målt | 12-20.11.18 | |
| J nr | Tegn. udg. | Dato | Tegnet | 23.11.2018 | sfs |
| 43408 | | | Kotesystem | DVR90 | Målforhold 1:250 |

Godkendt

landinspektør