


Drænplan over en Del af

"Bakkegaard" Jorder

Odder Sogn Hads Herred.
Aarhüs Amt.

"Balle Nygaard"

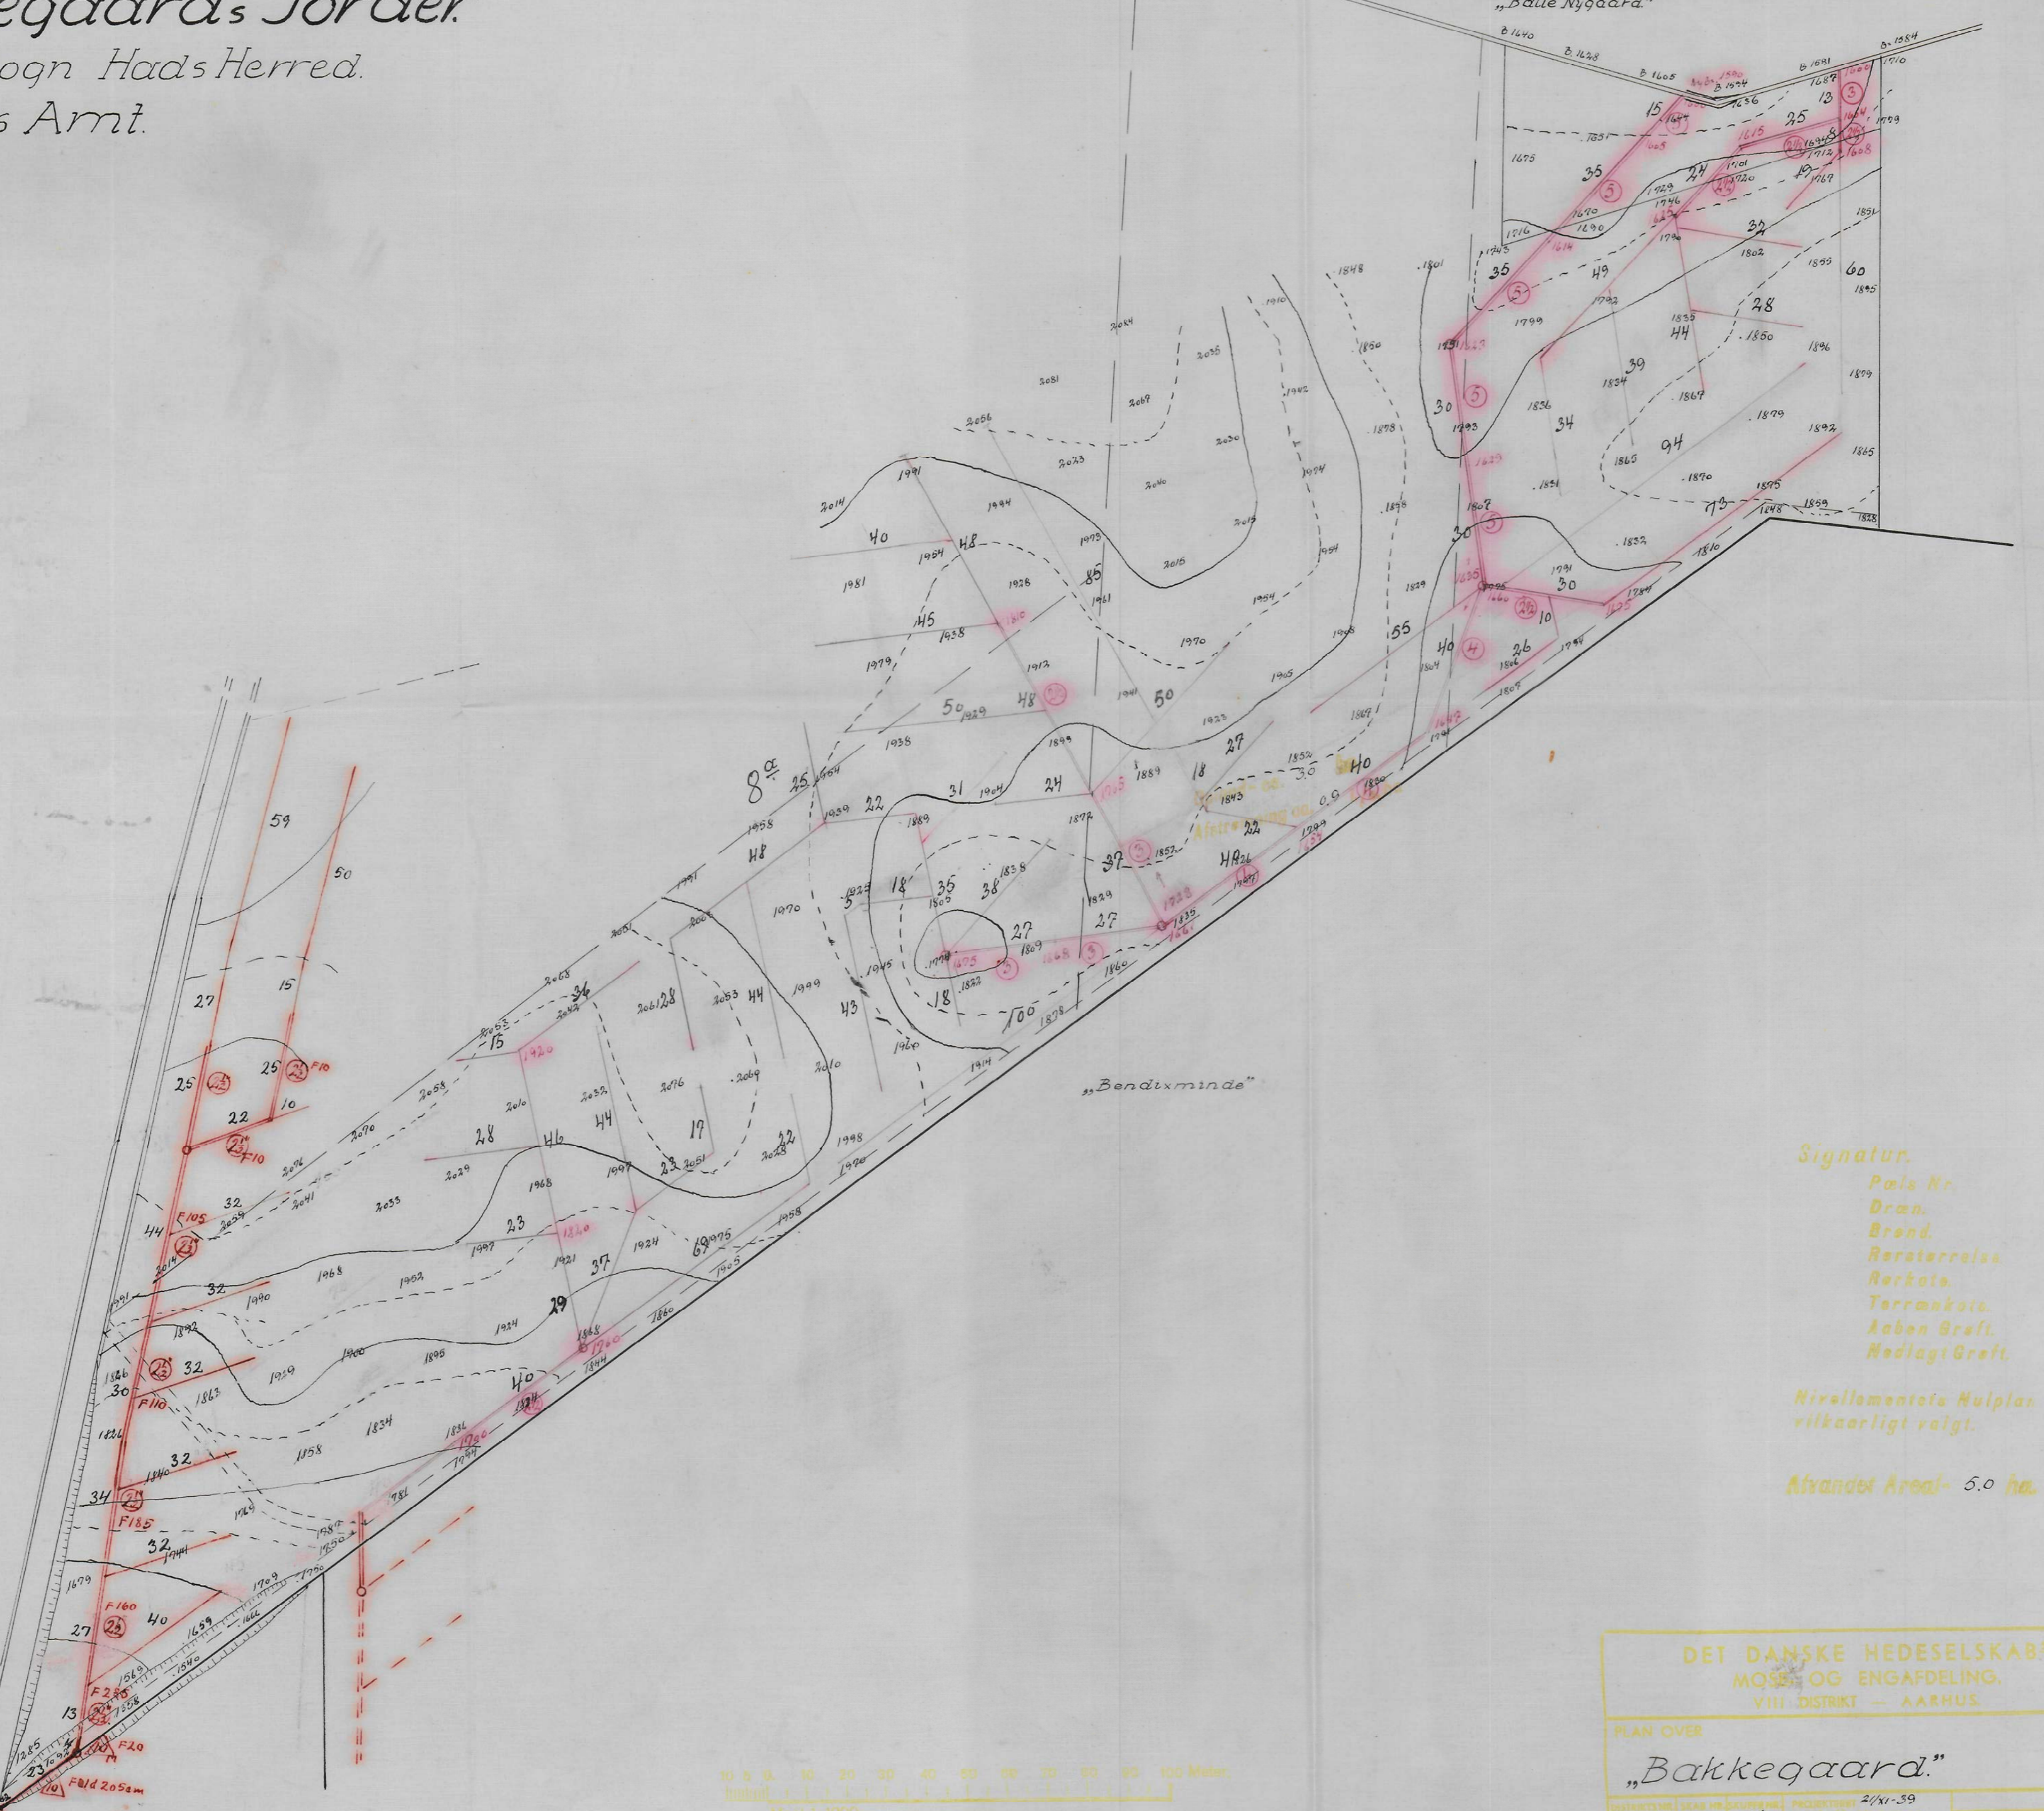

Signatur.
Pols Nr.
Dræn.
Brønd.
Rørstørrelse
Rørkote.
Terrænkote.
Aaben Greft.
Nedlagt Greft.

Nivellementois Mulplan
vilkaarligt vaigt.

Afvandet Areal- 5.0 ha.

DET DANSKE HEDESELSKAB ^s MOSE OG ENGAFDELING, VIII DISTRIKT - AARHUS.			
PLAN OVER "Bakkegaard"			
DRÆNPLAN NR.	SEK. NR.	SKIETTING	PROJEKTERT 2/XI-39
2245	3	11.	J. G. FREDERIKSEN
FØRUDSEEN	28/X-39.	NOTAT	2/XI-39.
H. Nielsen	H. Nielsen	DISTRIKTSREVISOR.	

