

Table with 4 columns: Pkt, Y, X, Beskrivelse. Lists 145 points with coordinates and descriptions.

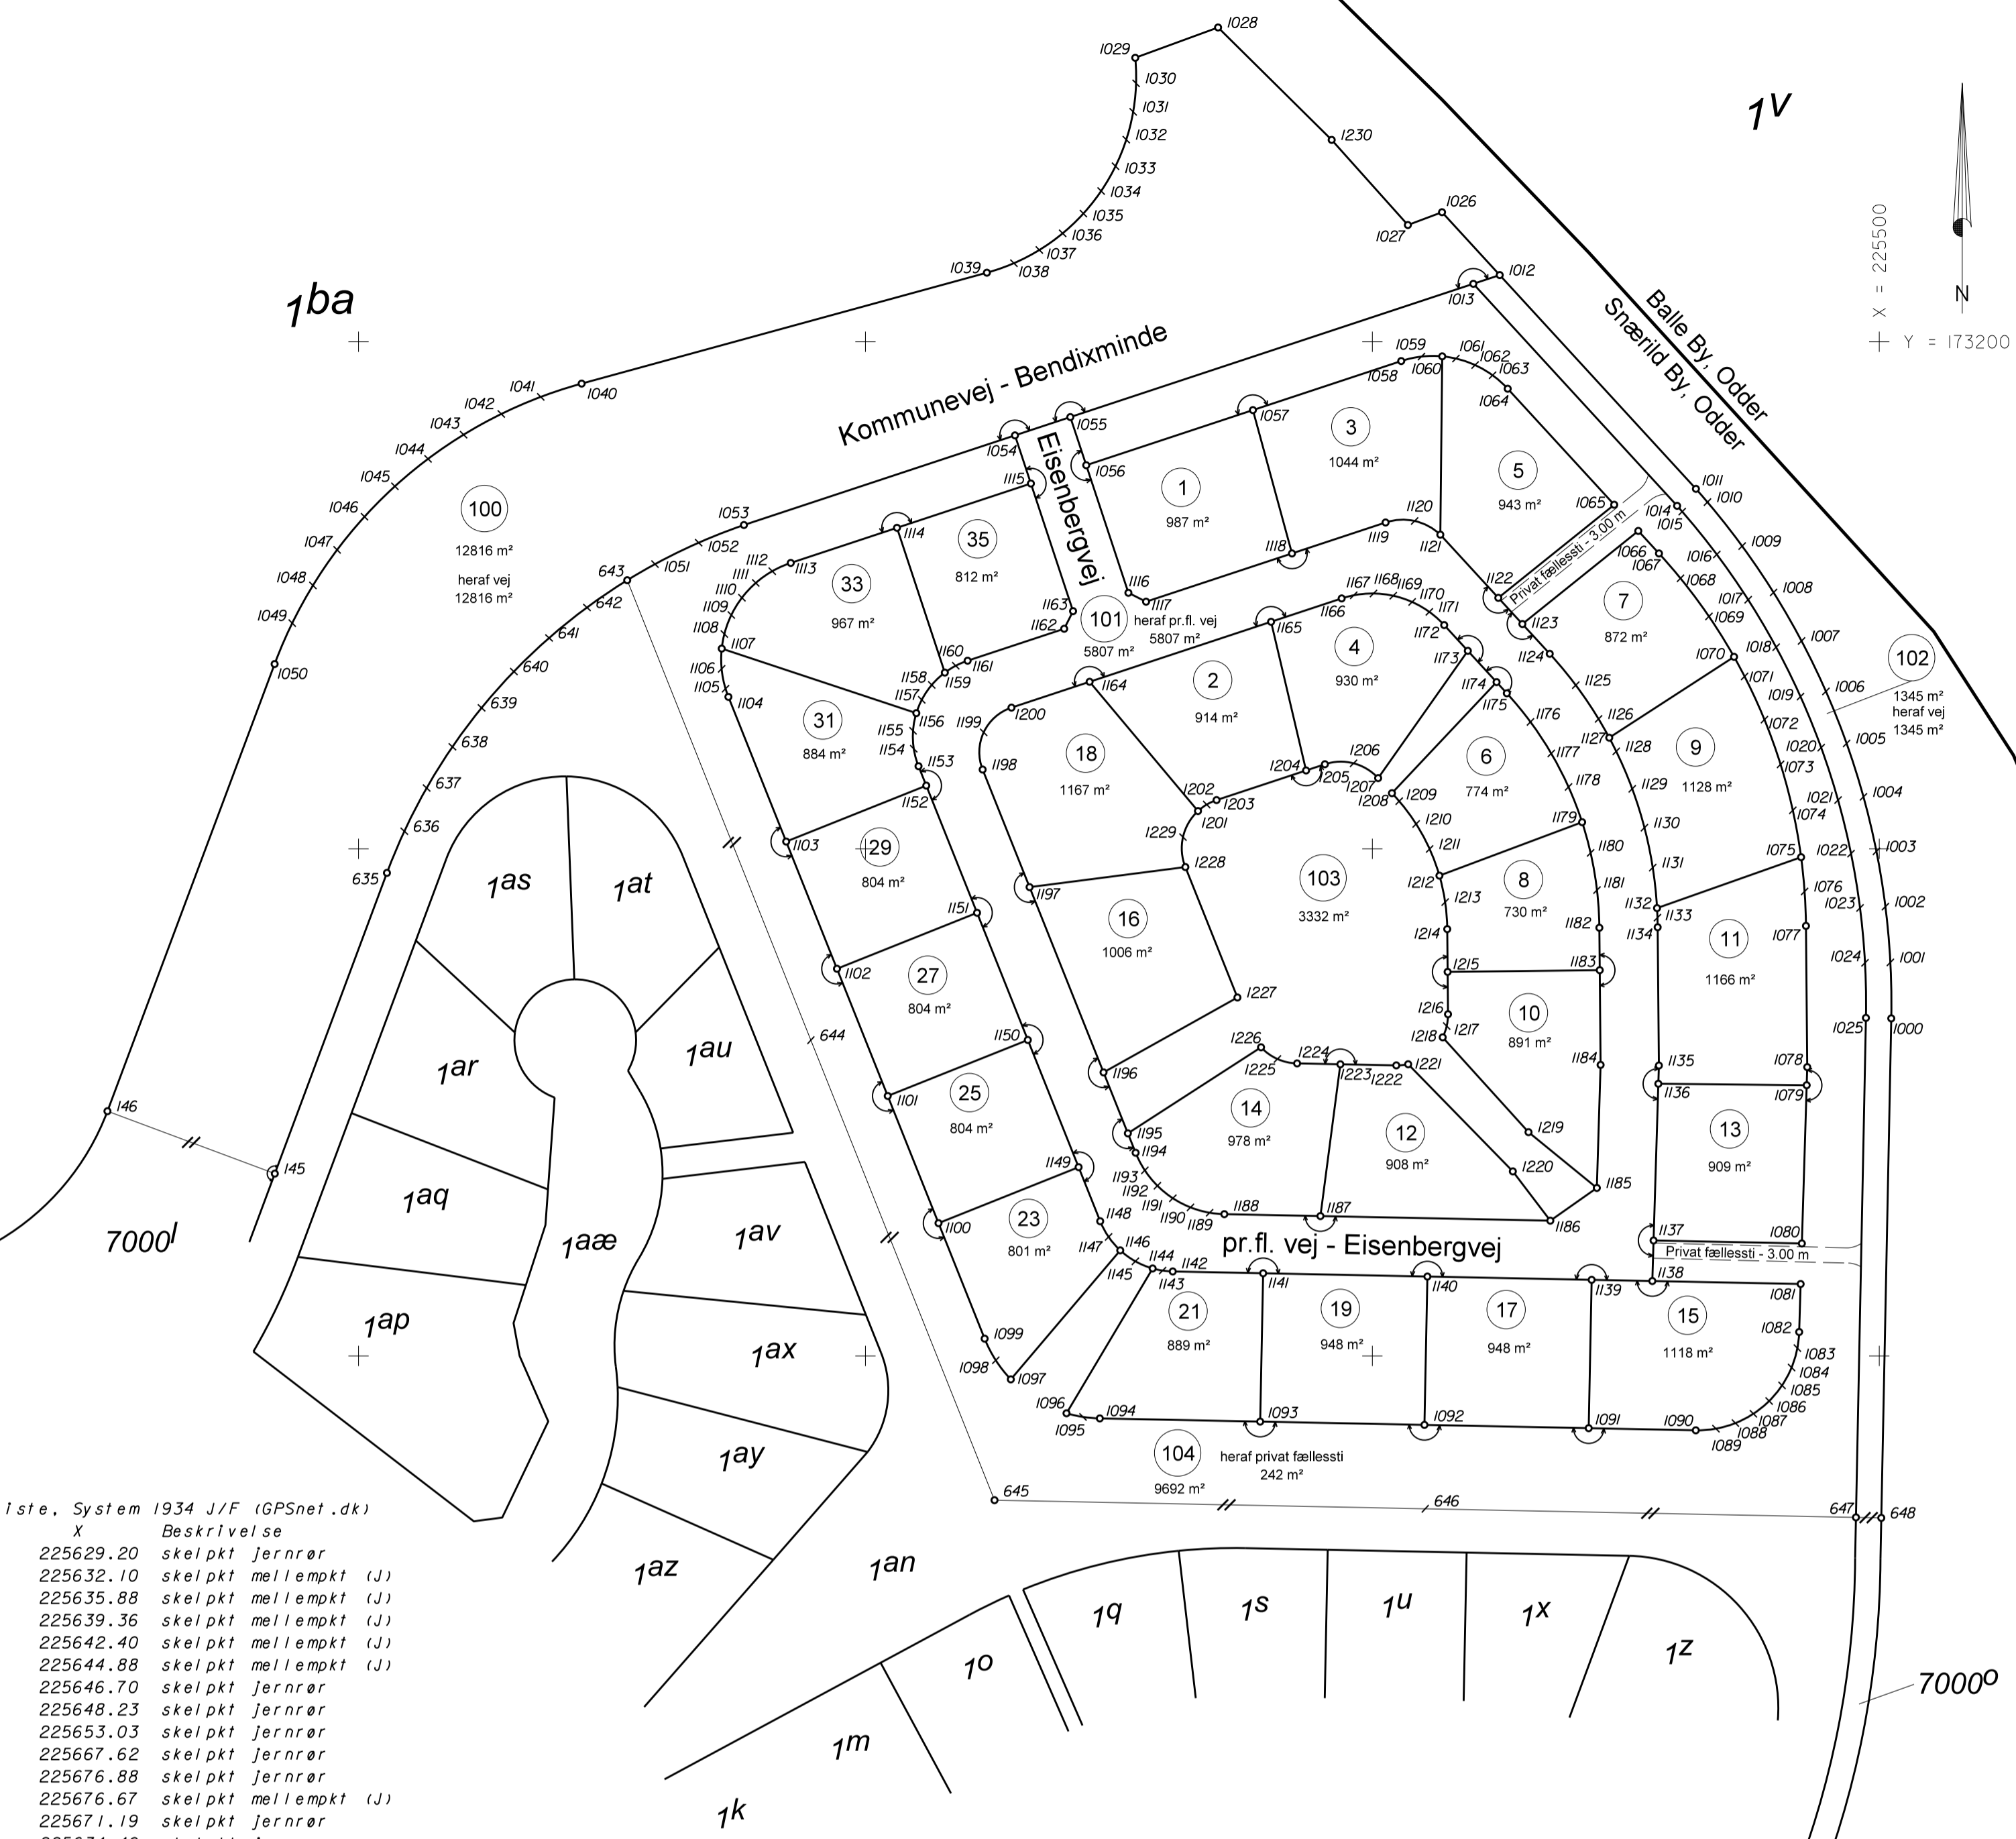


Table titled 'Radier' showing distances between points: Pktnr., Radius. Lists distances for various point pairs.

Vedr. udstykning af matr.nr. 1-ba

Bendixminde etape 2

Ejerlav: Snærlid By, Odder
Kommune: Odder
Opmålt i: marts 2019
Målforhold: 1:1000
Lsp. j. nr.: 45226/sfs

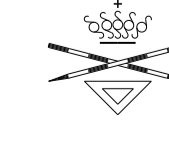

Landinspektør · firmaet
Bonefeld & Bystrup A/S
Strandpromenaden 6 · 8700 Horsens · Tlf. 76 28 60 60
E-mail: post@landinsp.dk
Web: www.Bonefeld-Bystrup.dk

Signatur: Se DS 104 og 198
Mål eller koordinater, der kun er til brug ved indlægnings på matrikelkortet, er angivet med klamme.
Mål eller koordinater, der er overført fra en sag, der tidligere er indsendt til Geodastatstyrelsen, er mærket med GL.